
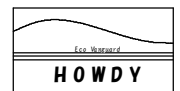
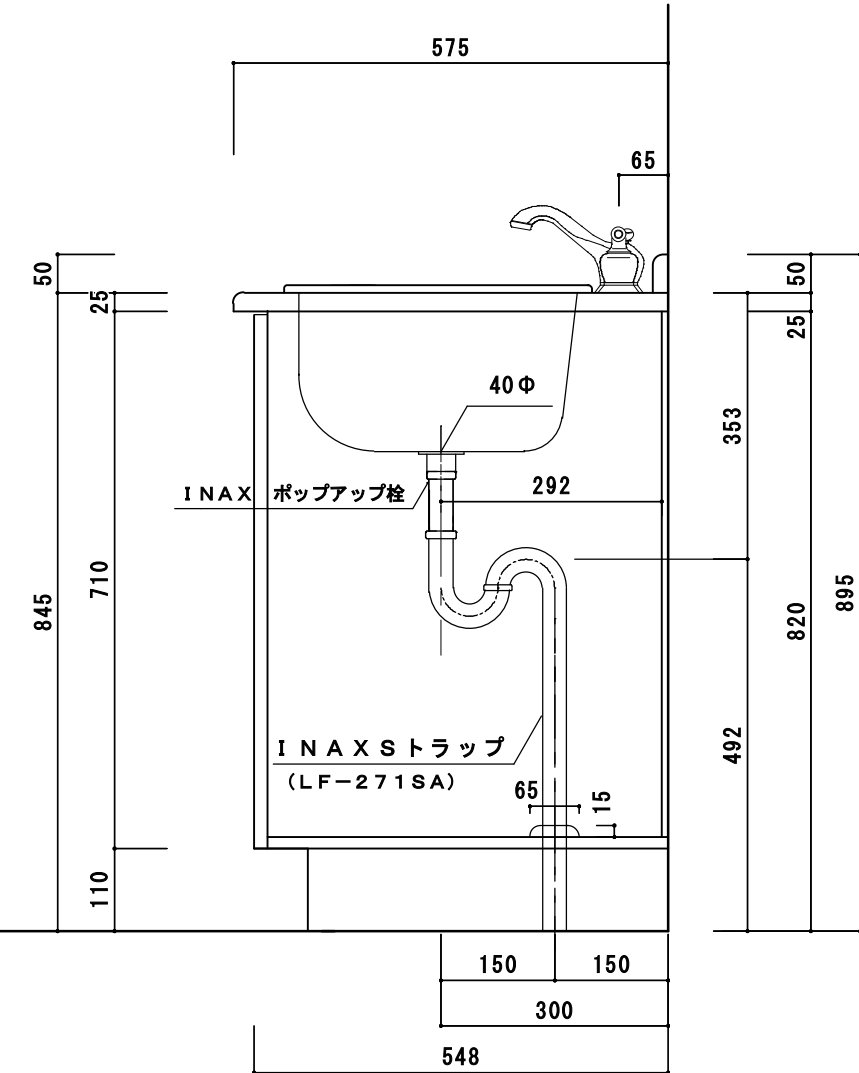


カウンターサイズ	W 1130
カウンター材種	天然石
キャビネット	ホワイトイー
ポウル	
水栓セット	
排水トラップ	INAX LF-271SA ストラップ [※] (床排水)
キャビネットツマミ	クローム
備考	

〈大理石・御影石カウンター仕様〉

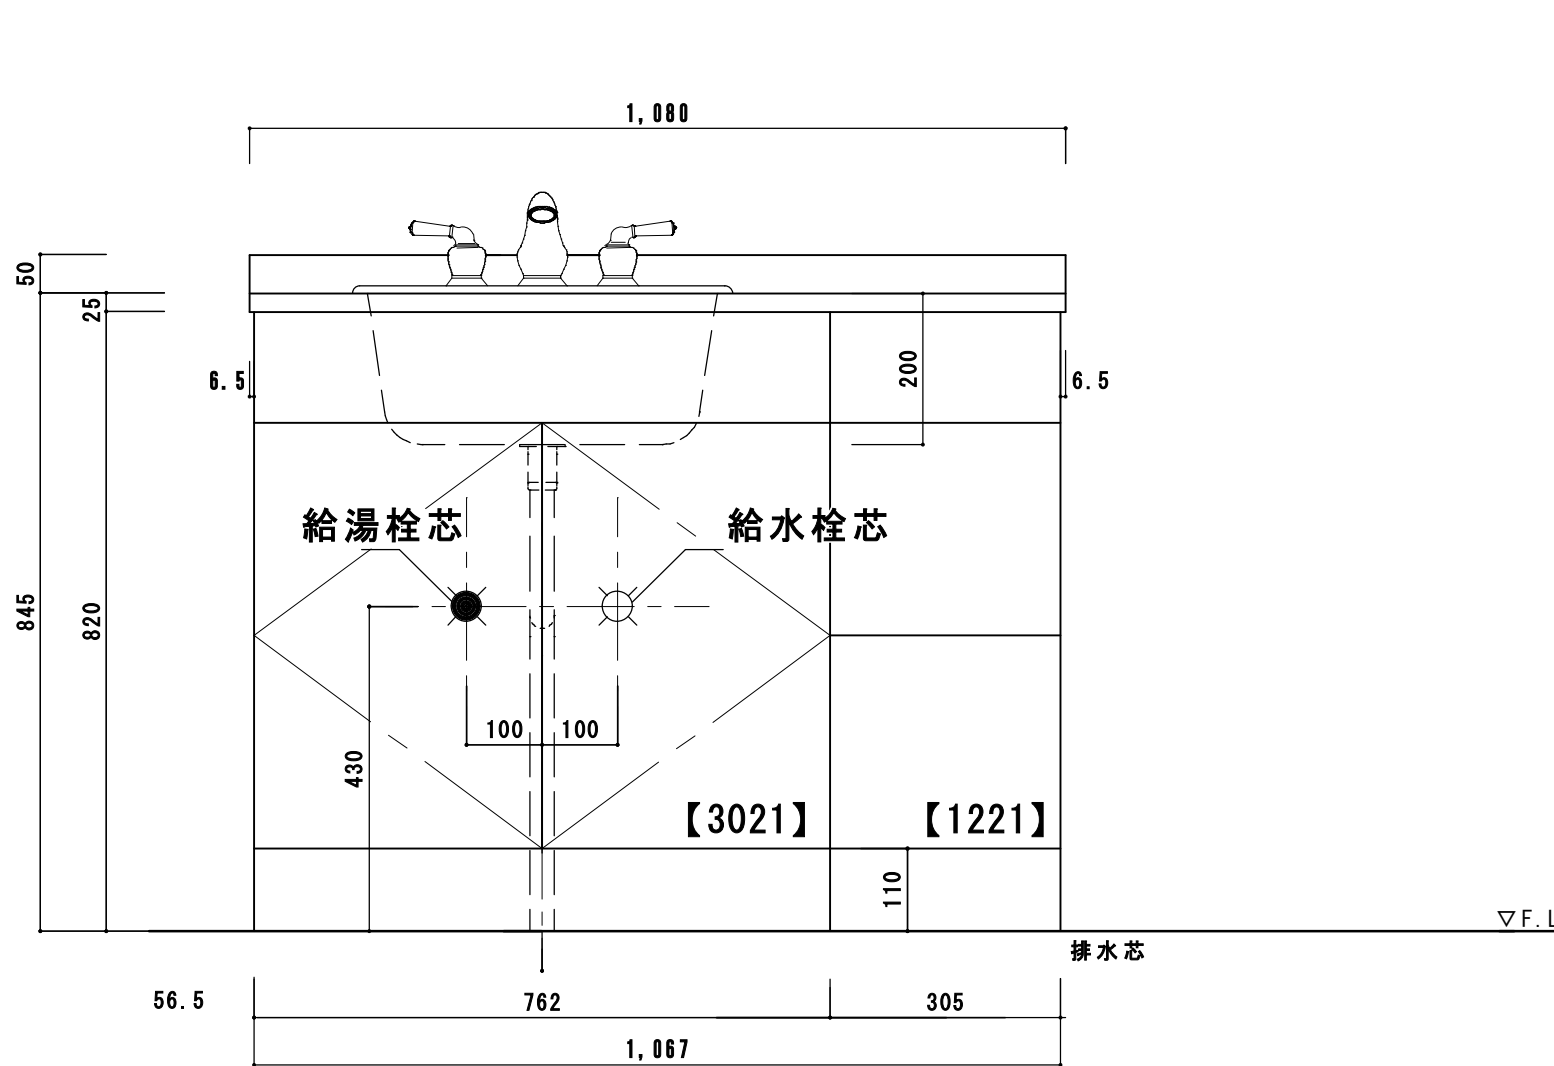

HOWDY

DATE 2010.09.01

UPDATE

PROJECT

TITLE

SCALE

No.


DRAWER

様邸新築工事

ホワイトイー洗面図面 W1080






1:10

1

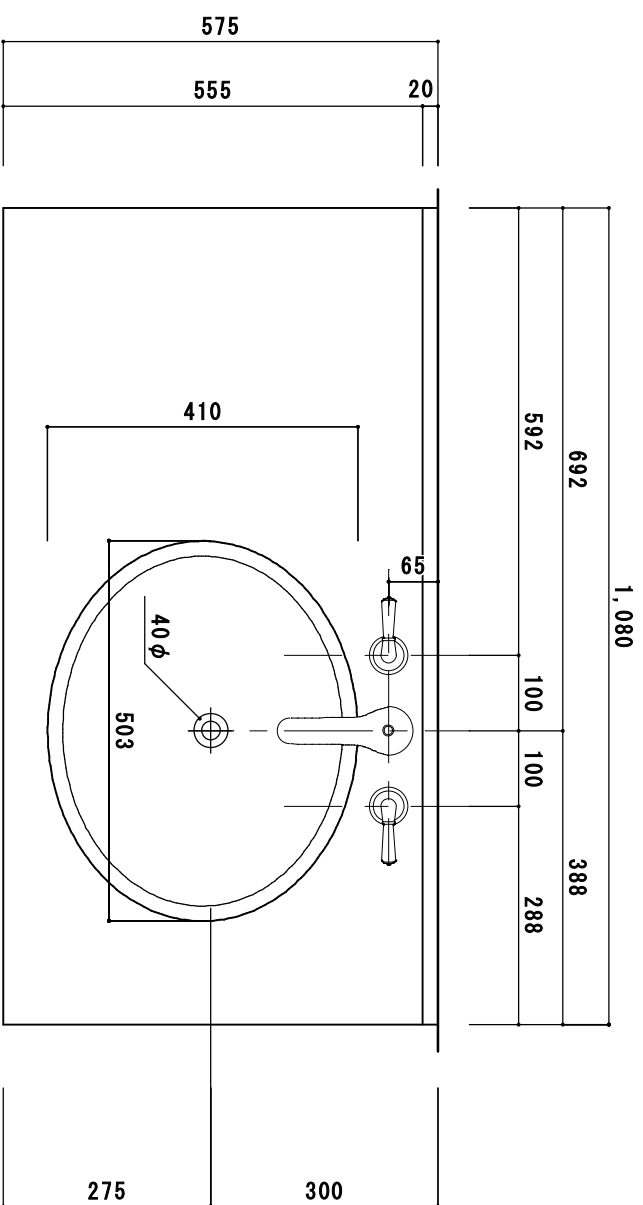

〈大理石・御影石カウンター仕様〉

カウンターサイズ	W 1080
カウンター材種	天然石
キャビネット	
ボウル	
水栓セット	
排水トラップ	INAX LF-271SA シラッパ (床排水)
キャビネットツマミ	クローム
備考	

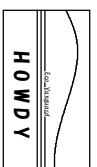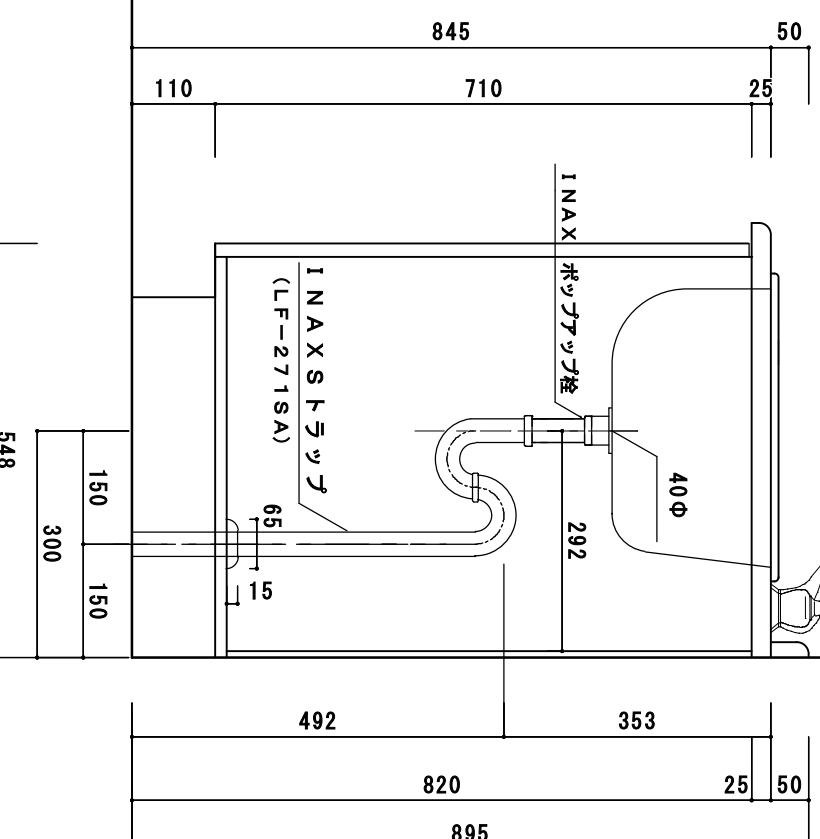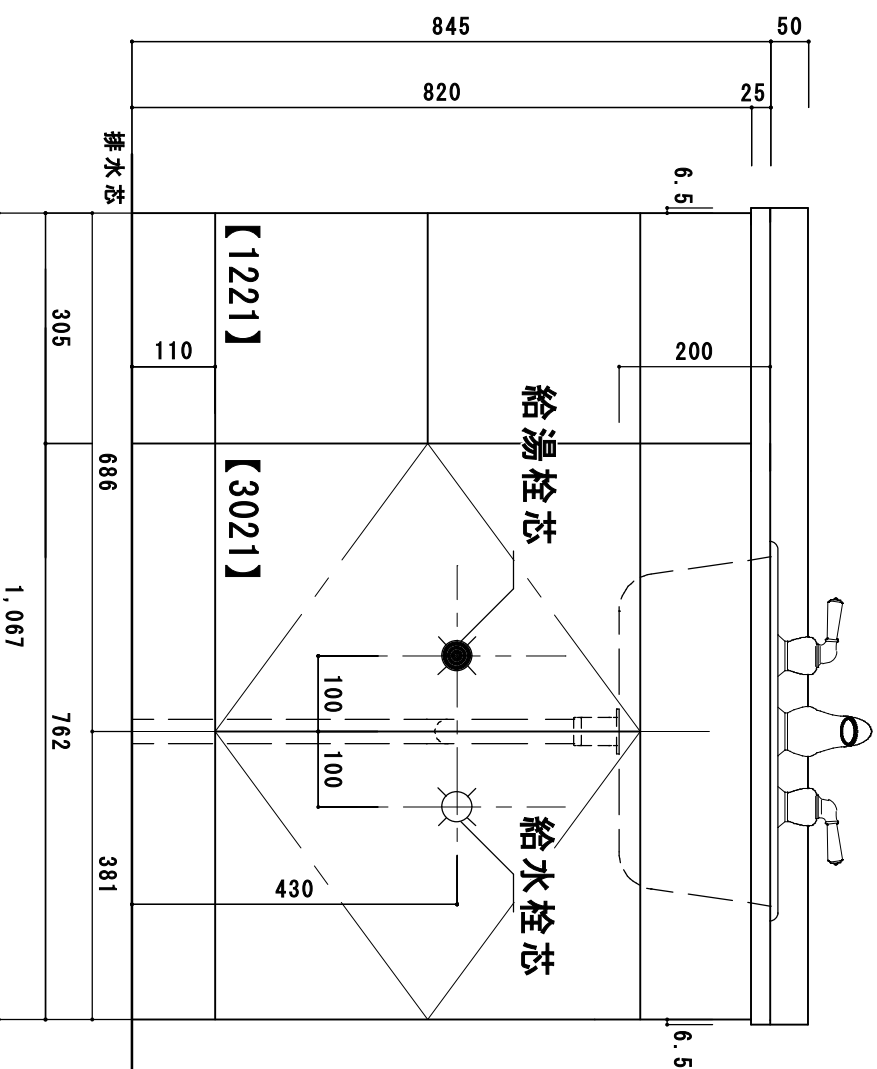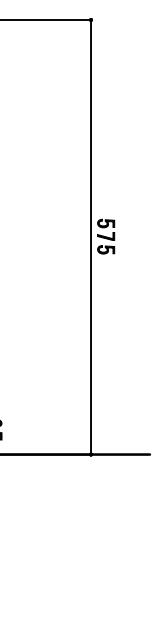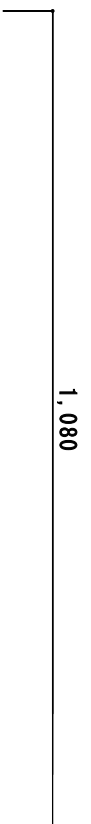

HOWDY

DATE 2010.1.1
DRAWER

UPDATE

PROJECT

様邸新築工事

TITLE

キッチン洗面図面 W1080

SCALE

1:10

No. 1