



# プロライン【スライディングパティオドア】

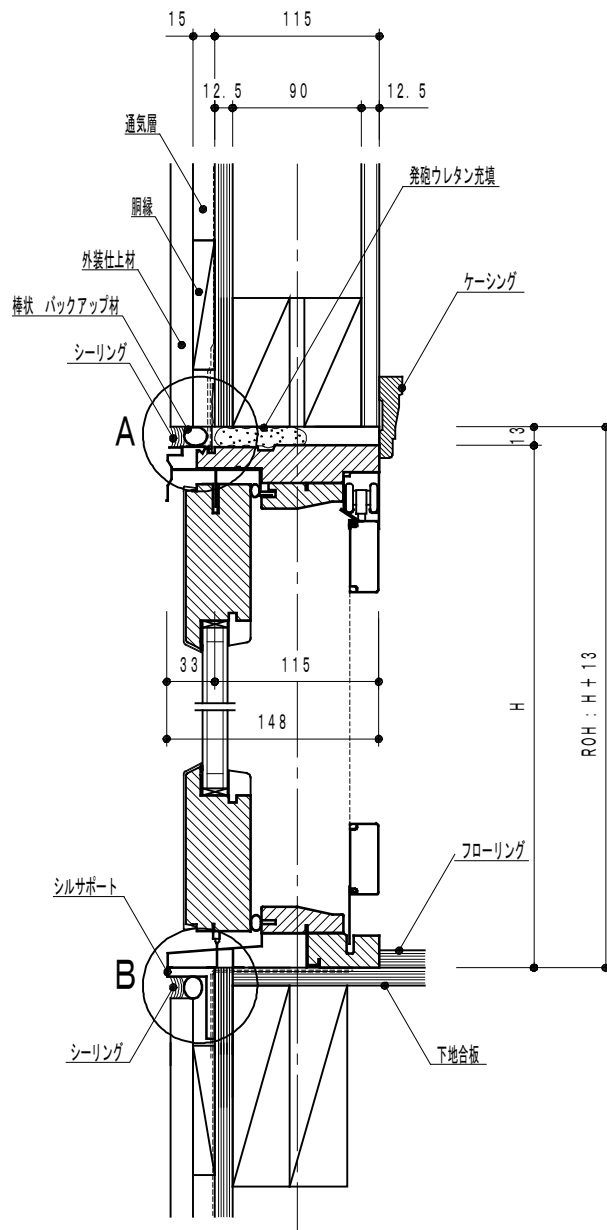

縦断面図

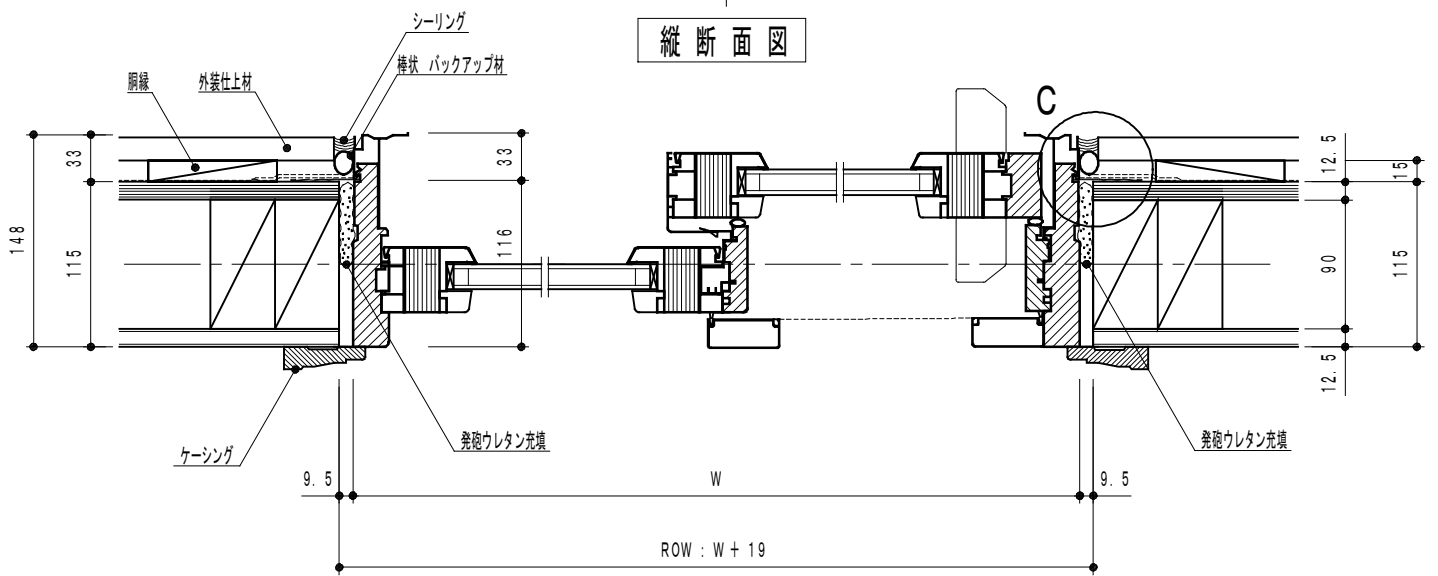

横断面図