NMP　ﾃﾞｨｽﾃｲﾝｸｼｮﾝ玄関ﾄﾞｱ詳細図〔ｻｲﾄﾞﾗｲﾄ〕　【2x4工法】

※木製枠の設定はありません

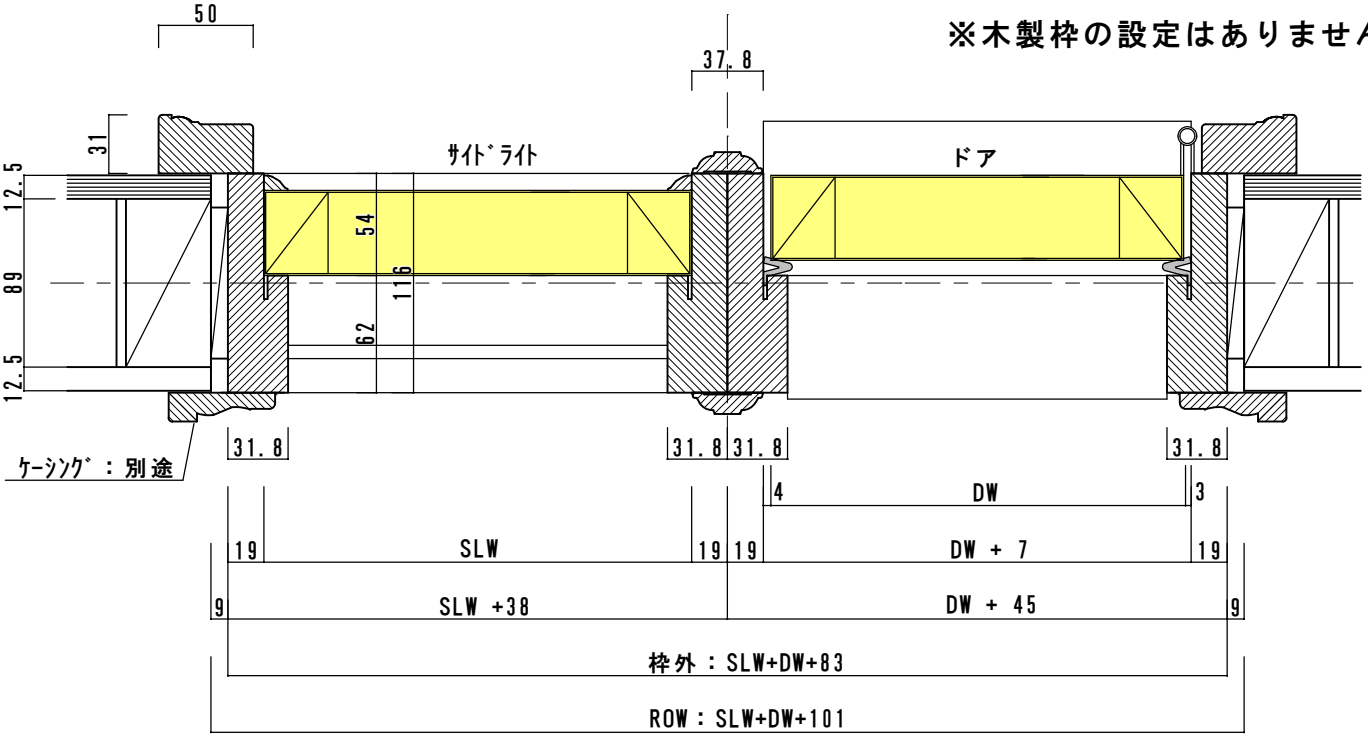

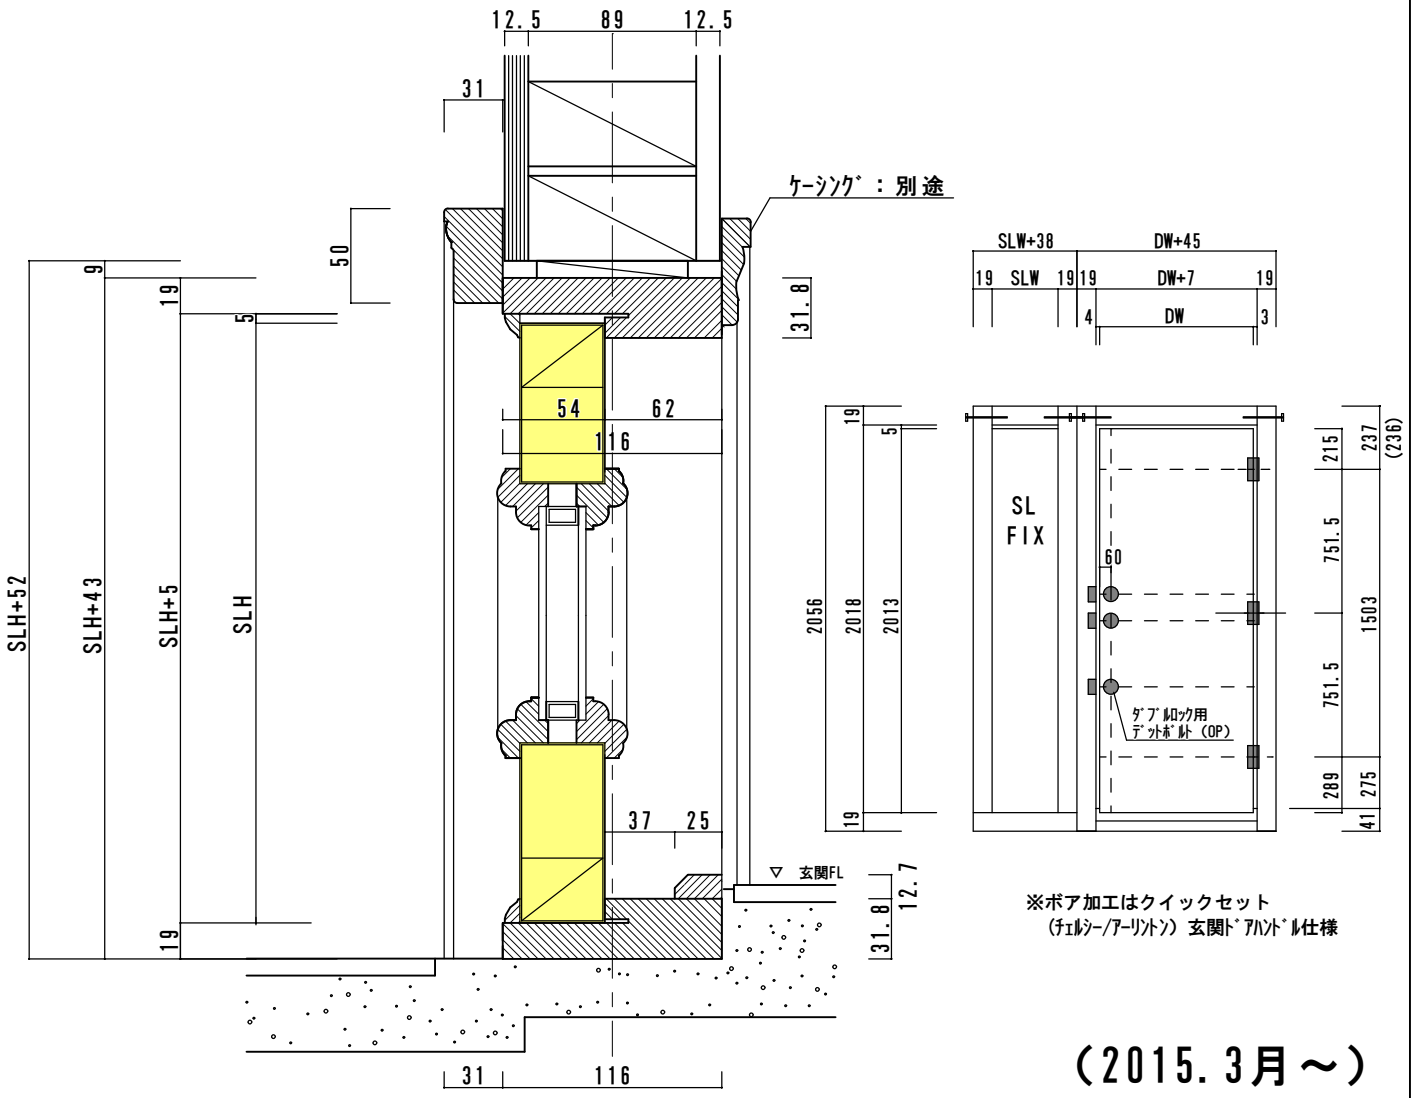

※ボア加工はクイックセット
（ﾁｪﾙｼｰ/ｱｰﾘﾝﾄﾝ）玄関ﾄﾞｱﾊﾝﾄﾞﾙ仕様

（2015.3月～）

HOWDY	DATE 2014.12.25	UPDATE 2015.01.16 / 2015.04.03 / 2015.12.07	PROJECT	TITLE ﾃﾞｨｽﾃｲﾝｸｼｮﾝ玄関ﾄﾞｱ 詳細図（ 2x 4工法）	SCALE 1:4 / No. 1
	DRAWER S				