
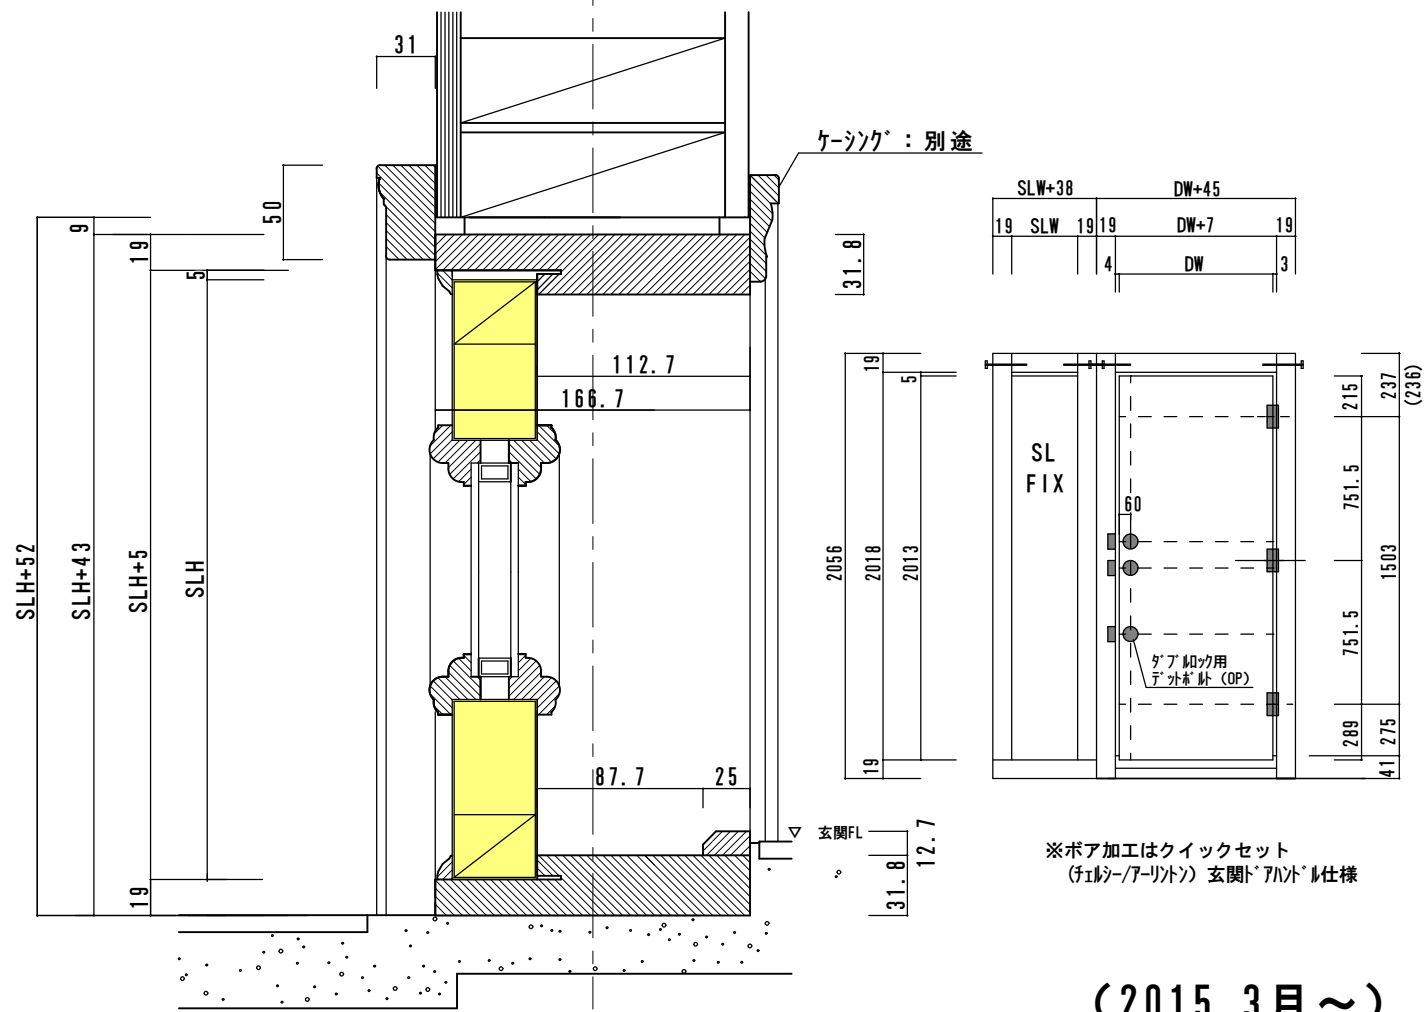


NMP 6

ディスプレイション玄関ドア詳細図〔サイトライト〕

【2x6工法】

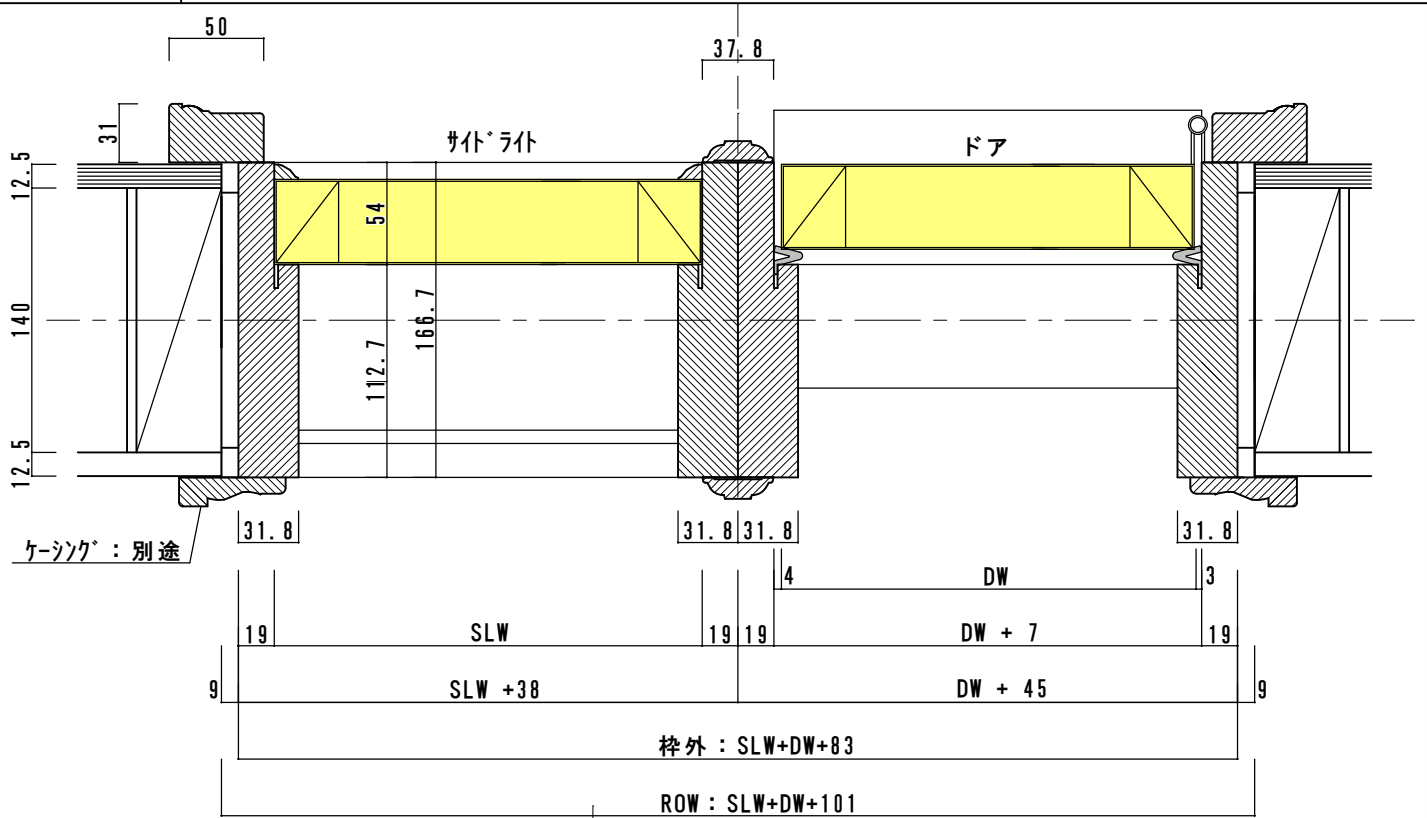

(2015. 3月 ~)