カウンターサイズ	W 1245
カウンター材種	天然石
キャビネット	
ボ　ウ　ル	
水栓　セット	
排水　トラップ	INAX　SﾄﾗｯﾌﾟLF-271SA(床排水)
キャビネットツマミ	クローム
備　考	

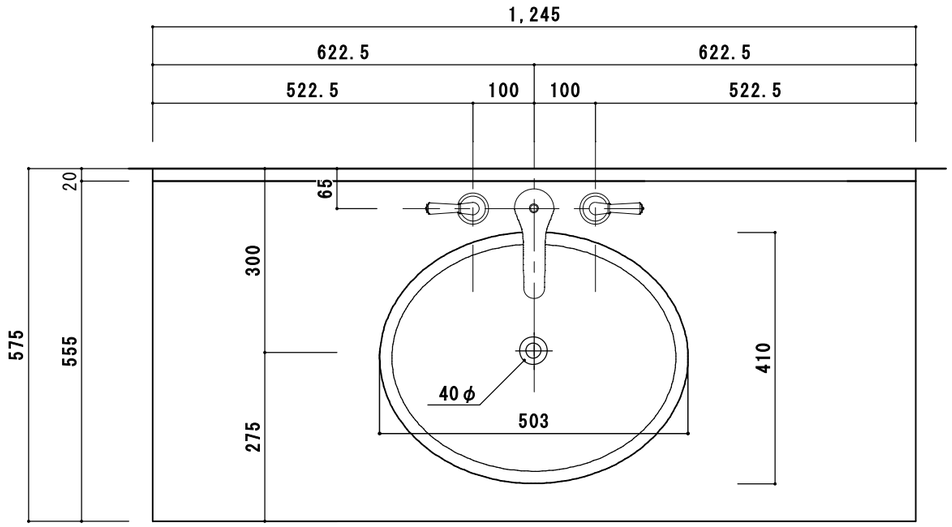

〈 大理石・御影石カウンター仕様〉

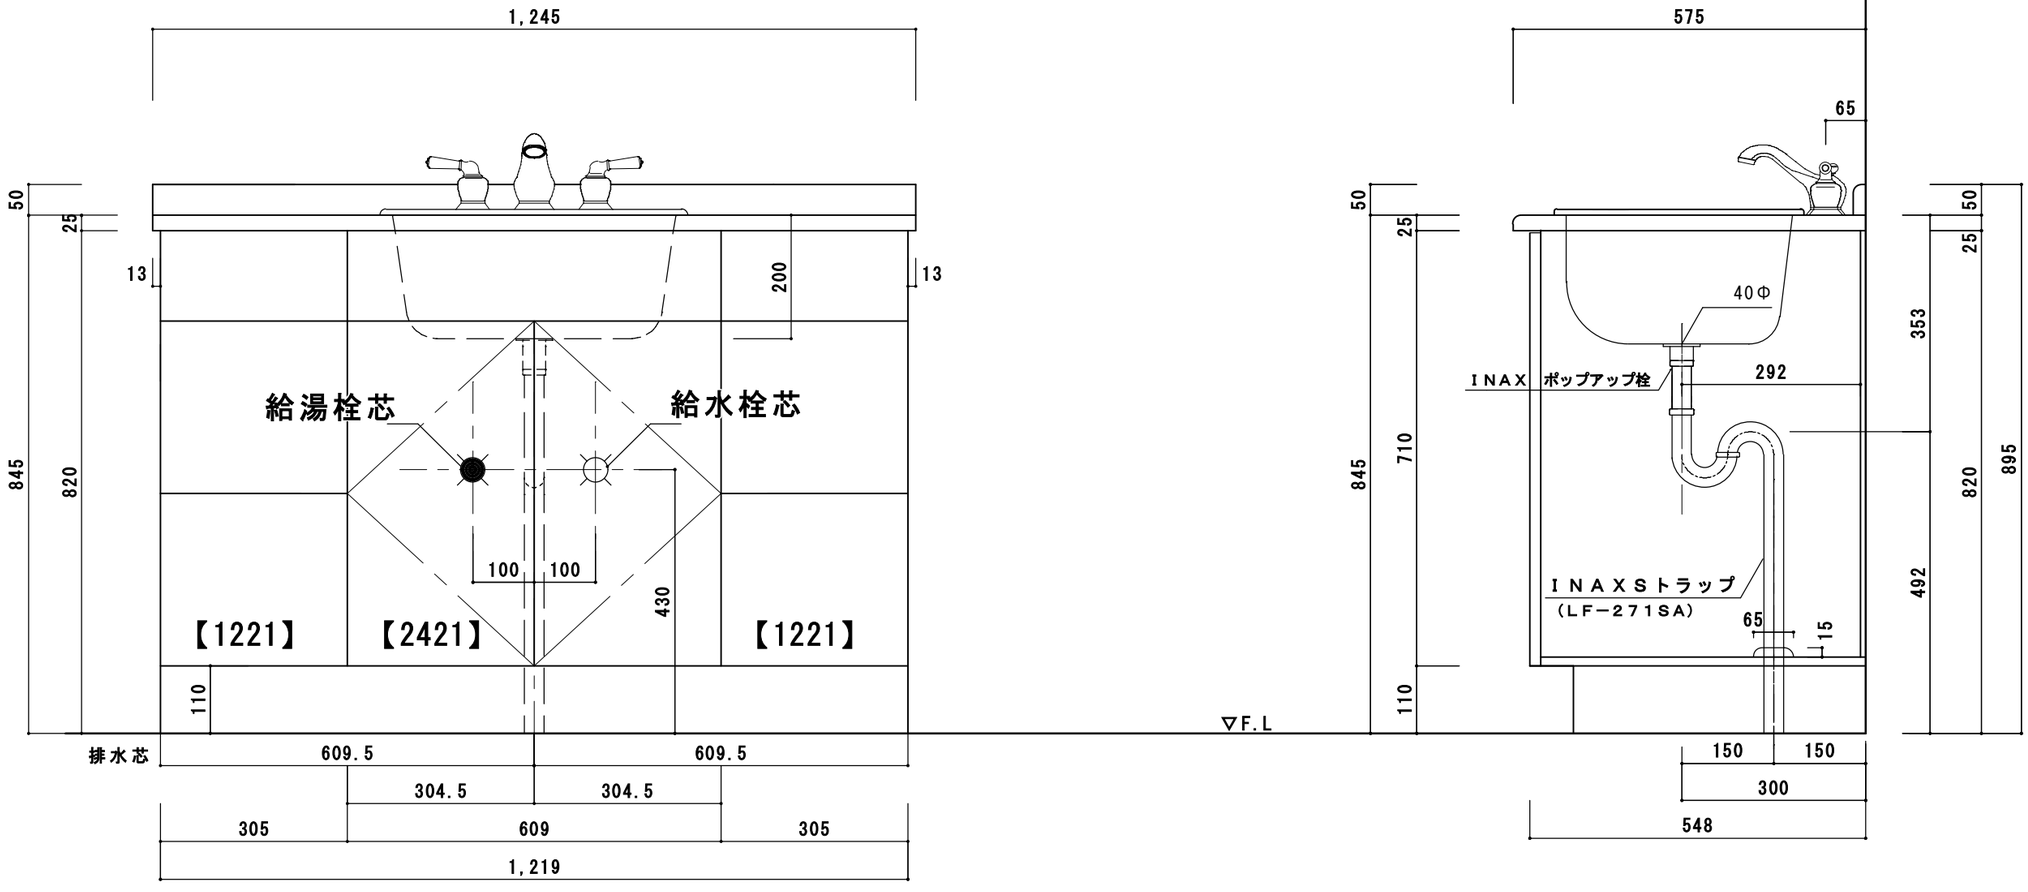

HOWDY　H O W D Y	DATE 2010. 1. 1	UPDATE	PROJECT	TITLE	SCALE	No.
	DRAWER		様邸新築工事	ﾊｳﾃﾞｨｰ洗面図面　W1245	1 : 10	1