28″用　HIDDEN DOOR 詳細図【2x4工法】

※図は左吊元の例

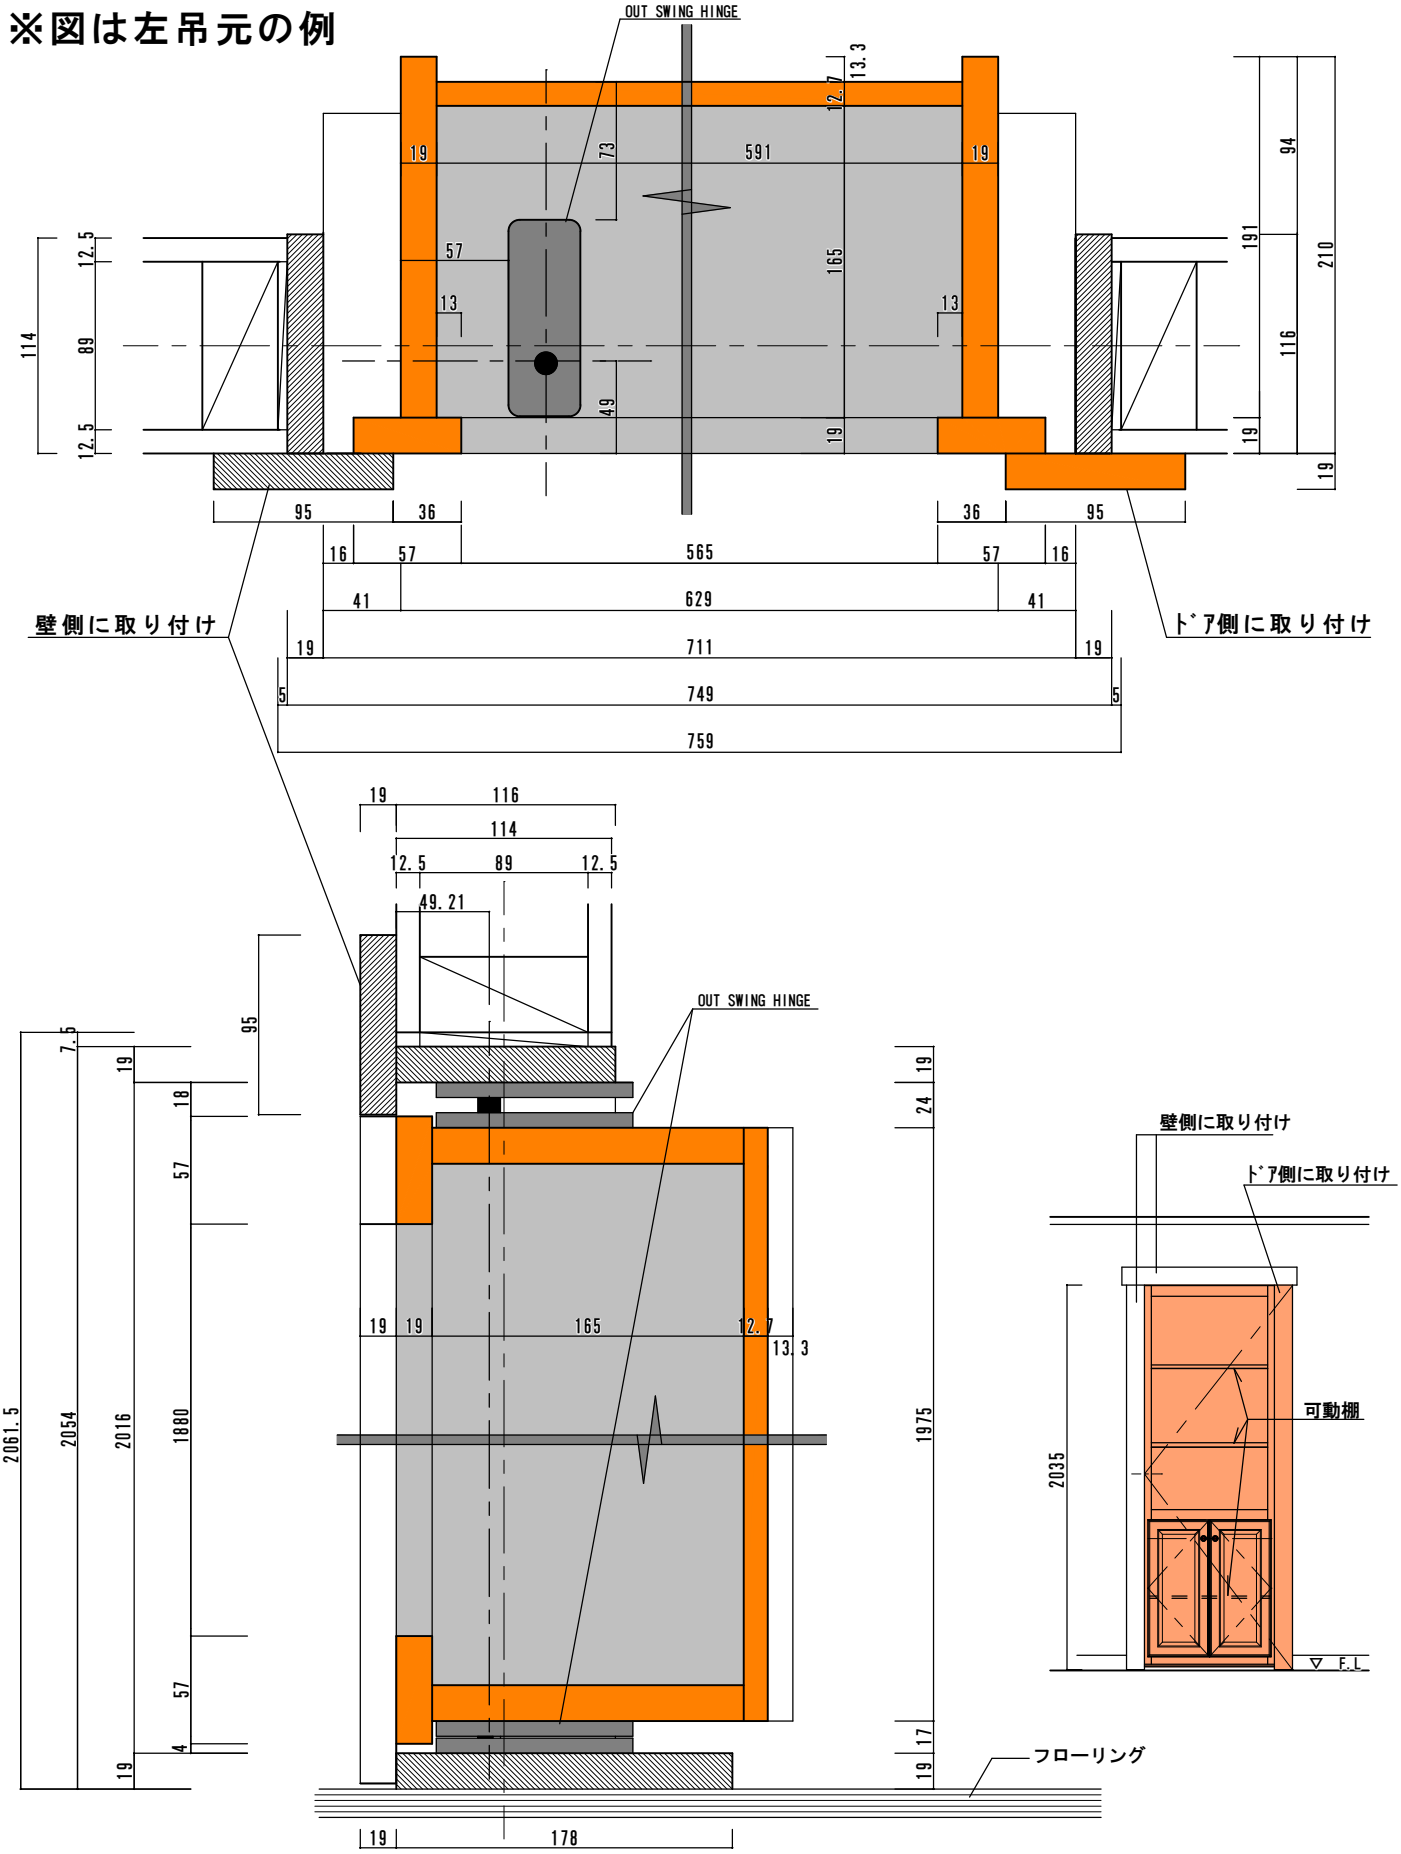

DATE	UPDATE	PROJECT	TITLE	SCALE	No.
2018.05.22		28” 用	HIDDEN DOOR 詳細図【2x4工法】	1:4	1
DRAWER S					