


# ガレージドア 基本 開口・下地位置図

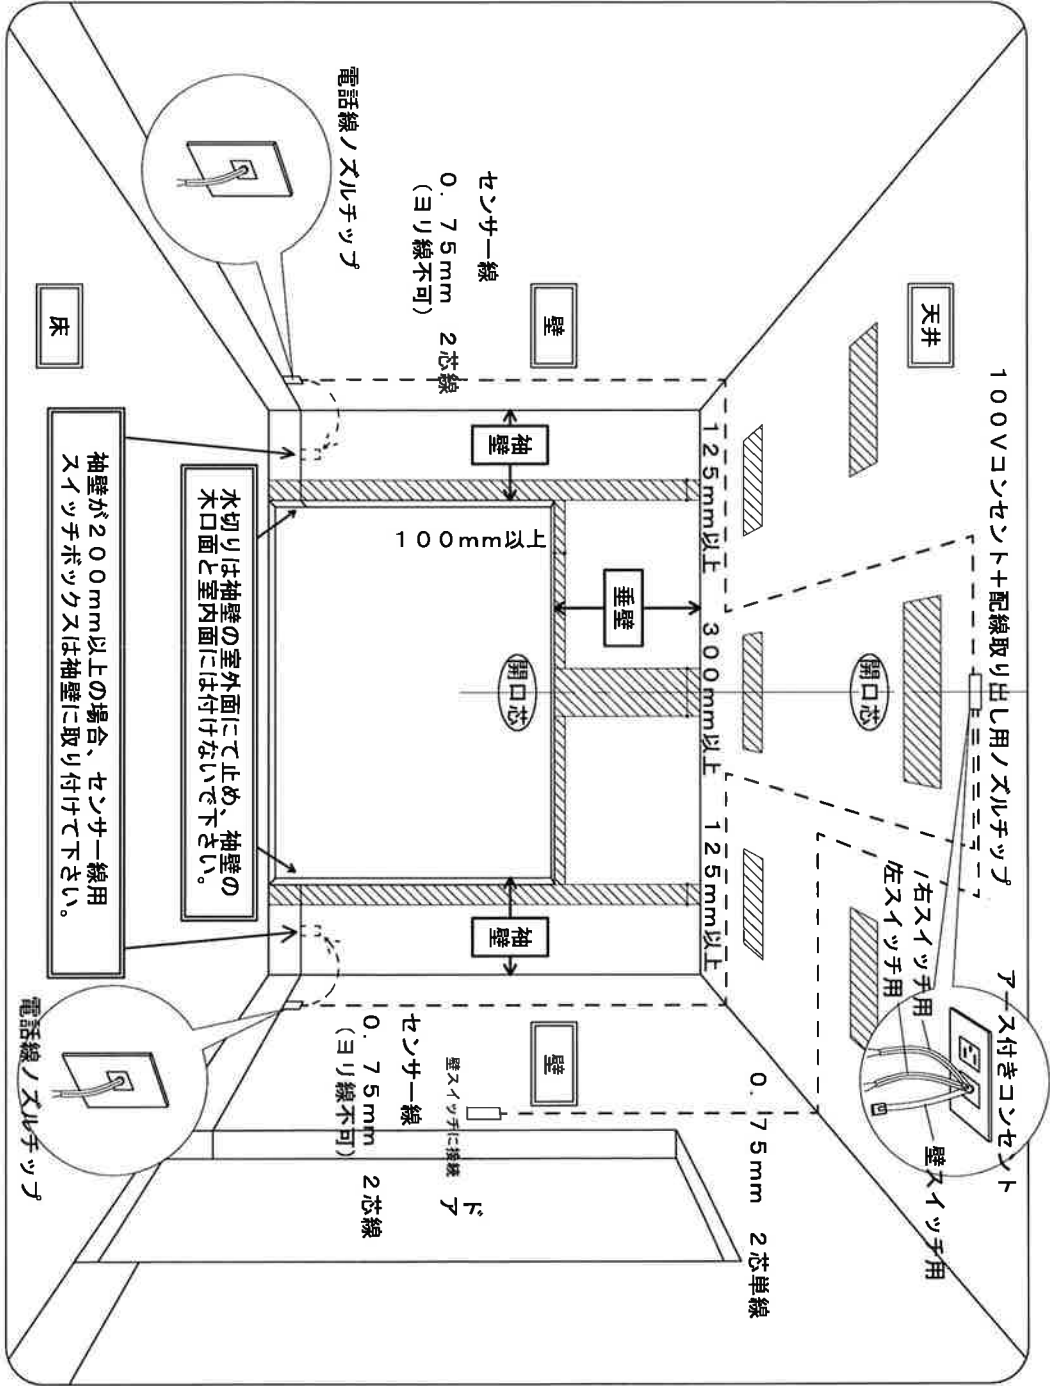

垂壁、袖壁の三方壁は、天井から仕上げ土間まで段差なく仕上げて下さい。

取付下地：取付下地は壁仕上げボードの裏に空間を空けずに設置して下さい。

開口寸法 (幅) : ボア寸法 (幅) - 10 mm  
開口寸法 (高) : ボア寸法 (高) - 40 mm

《ガレージドア 納まり必要スペース》

レール種類	垂壁	袖壁	奥行スペース
スタンダード	400mm以上	150mm以上	3,900mm以上
ローヘッド	250mm以上	150mm以上	3,900mm以上

ハウデイ株式会社


〒101-0062

東京都千代田区神田駿河台2-9 KDX御茶ノ水ビル 5F  
TEL : 03-6841-9341 FAX : 03-6880-9005

電源コンセント位置：  
 電動オープナー全長：  
 電動オープナー吊り位置：  
 トラックレール全長：  
 トラックレール吊り位置：

W8-0 x H7-0

ドア幅：2,438mm  
 ドア高：2,134mm

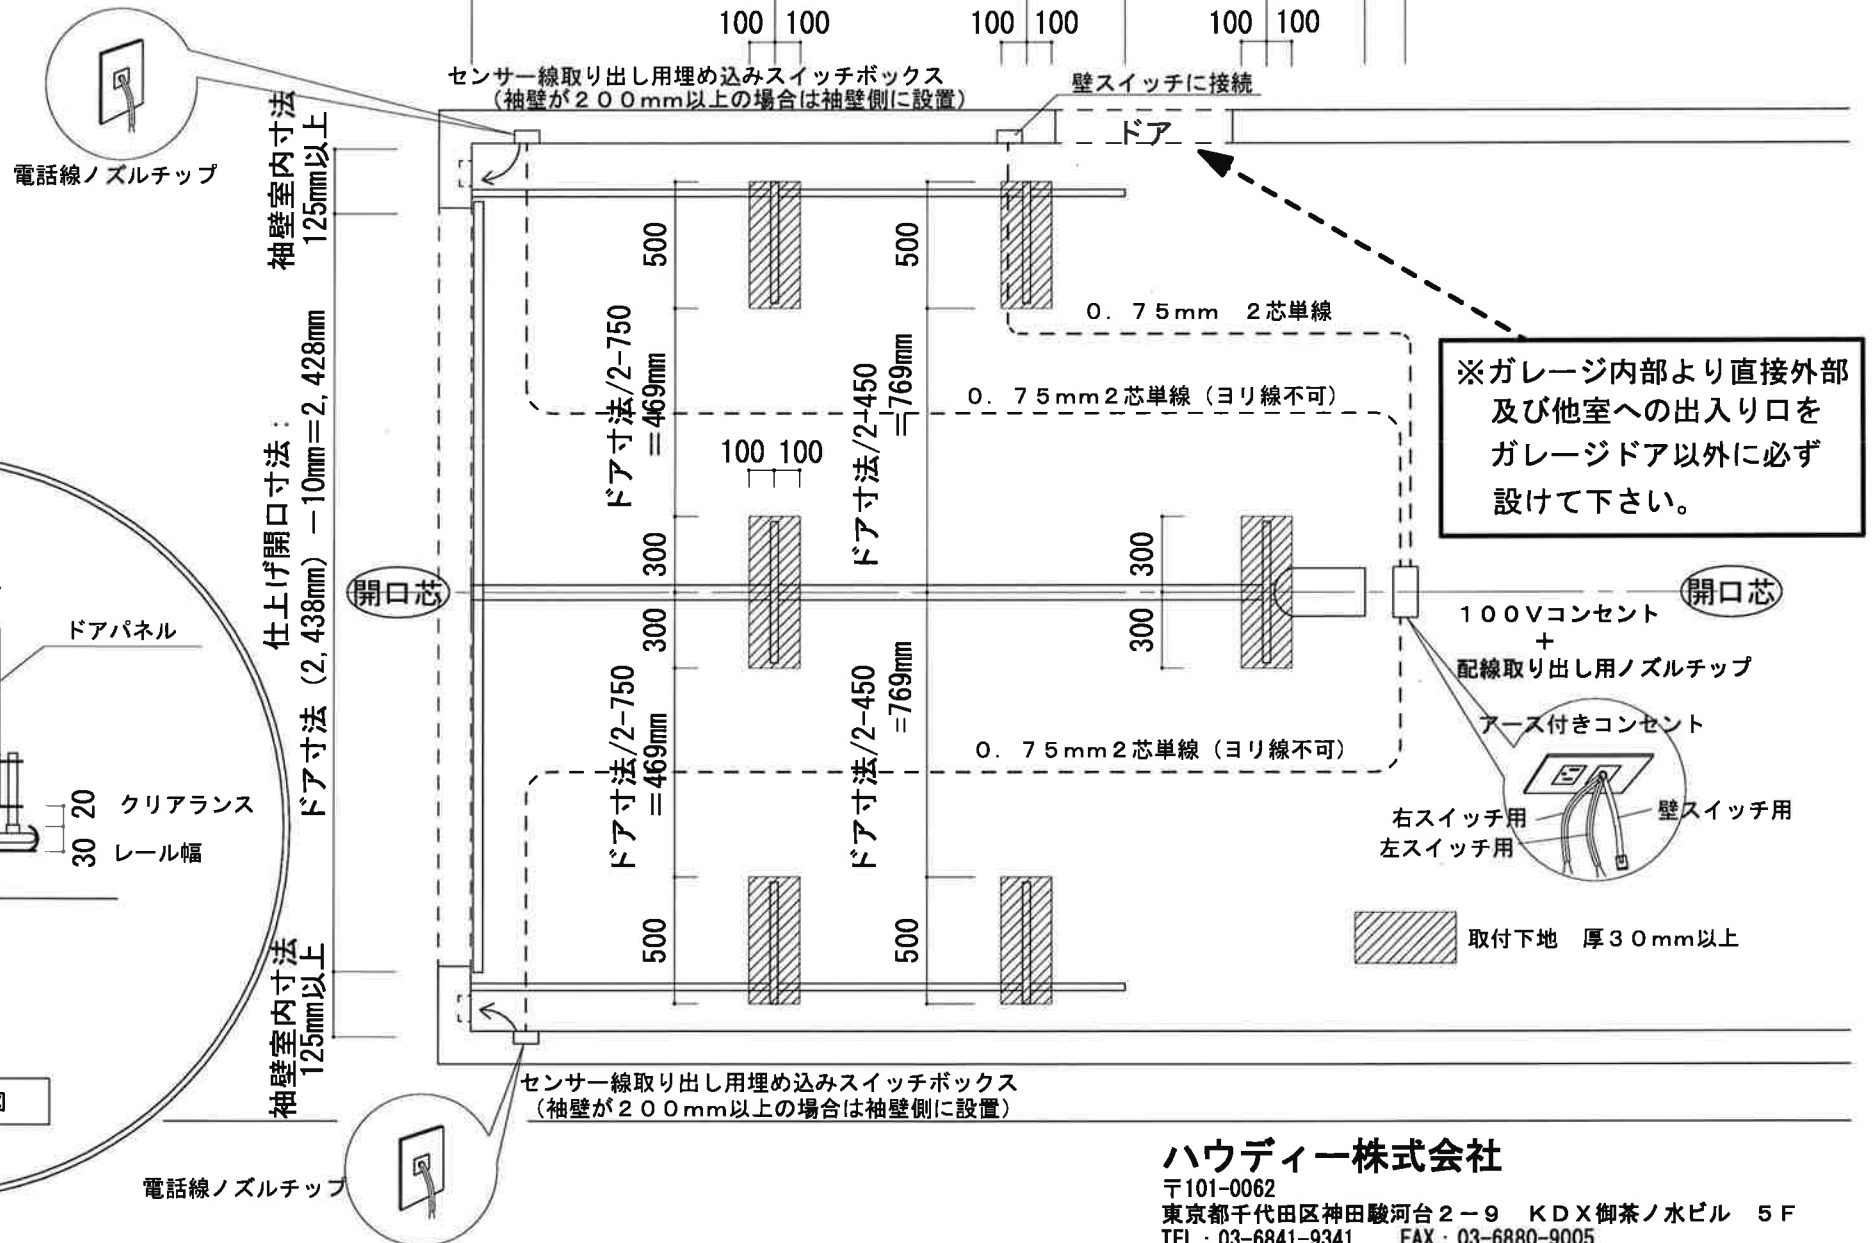

ハウディー株式会社

〒101-0062

東京都千代田区神田駿河台2-9 KDX御茶ノ水ビル 5F


TEL: 03-6841-9341 FAX: 03-6880-9005

電源コンセント位置：  
 電動オープナー全長：  
 電動オープナー吊り位置：  
 トラックレール全長：  
 トラックレール吊り位置：

W8-0 x H7-0

ドア幅：2,438mm

ドア高：2,134mm

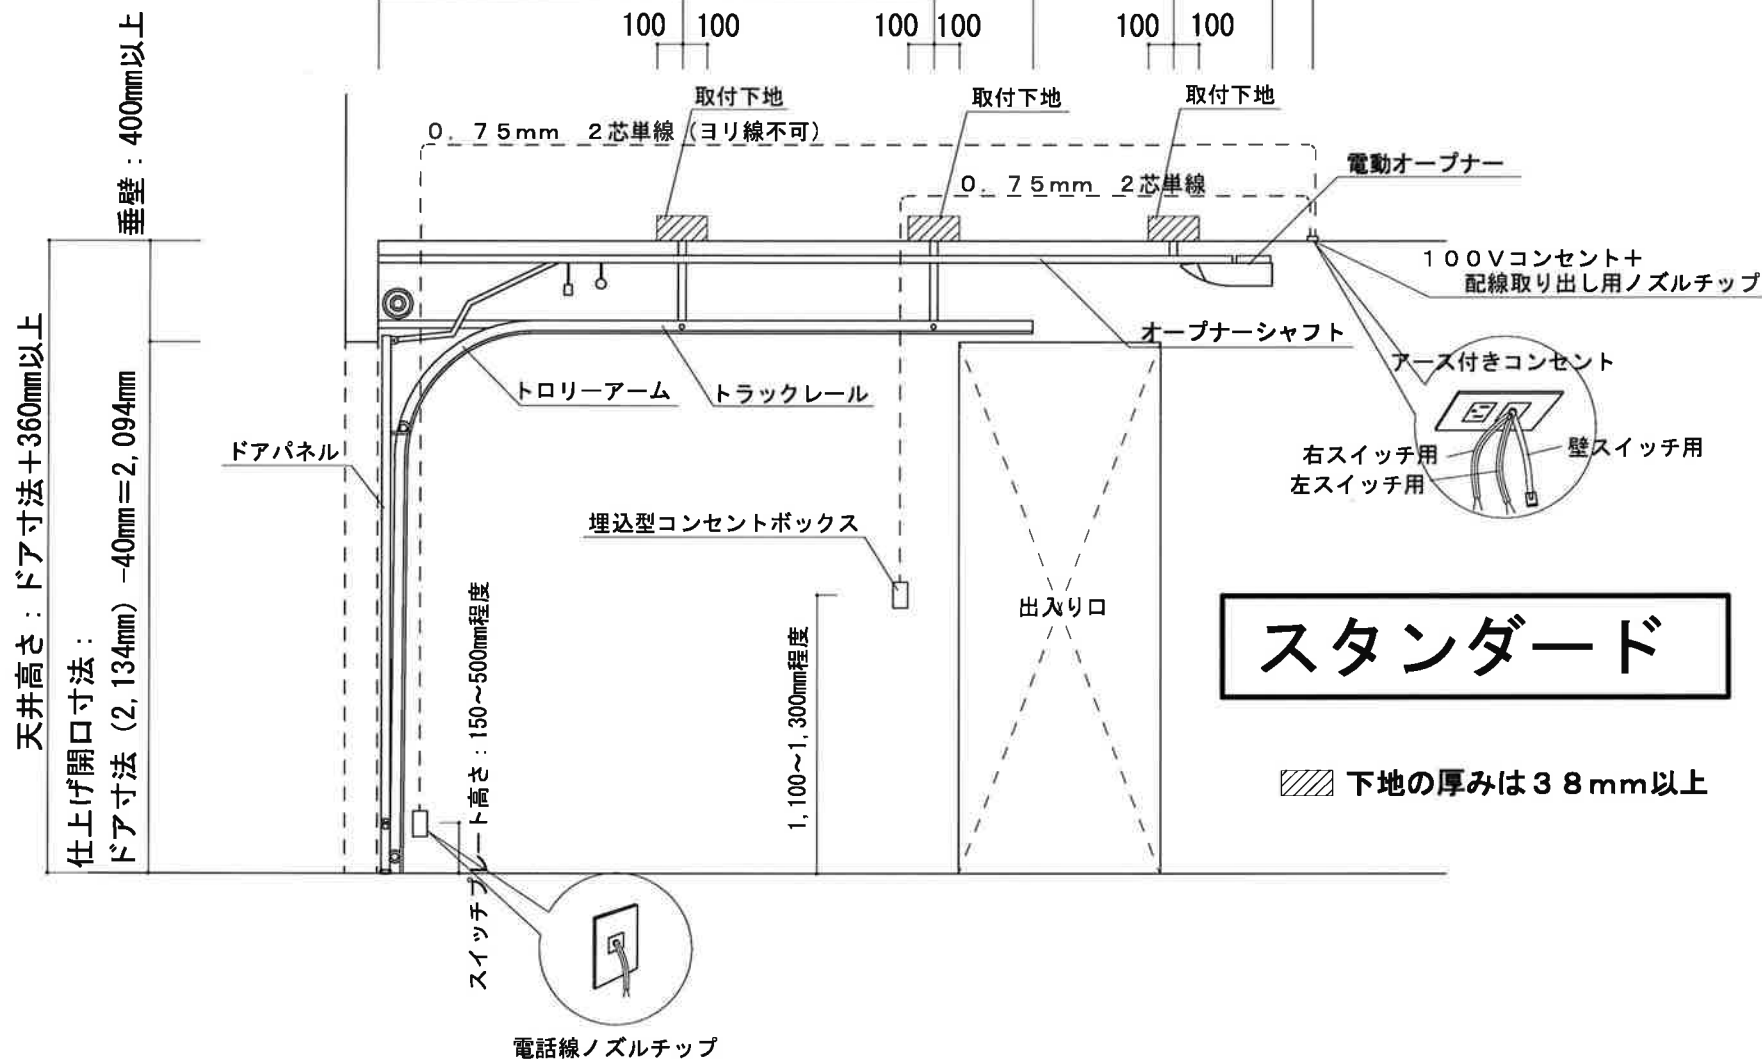

ハウディー株式会社

〒101-0062

東京都千代田区神田駿河台2-9 KDX御茶ノ水ビル 5F

TEL: 03-6841-9341 FAX: 03-6880-9005