


ガレージドア 基本 開口・下地位置図

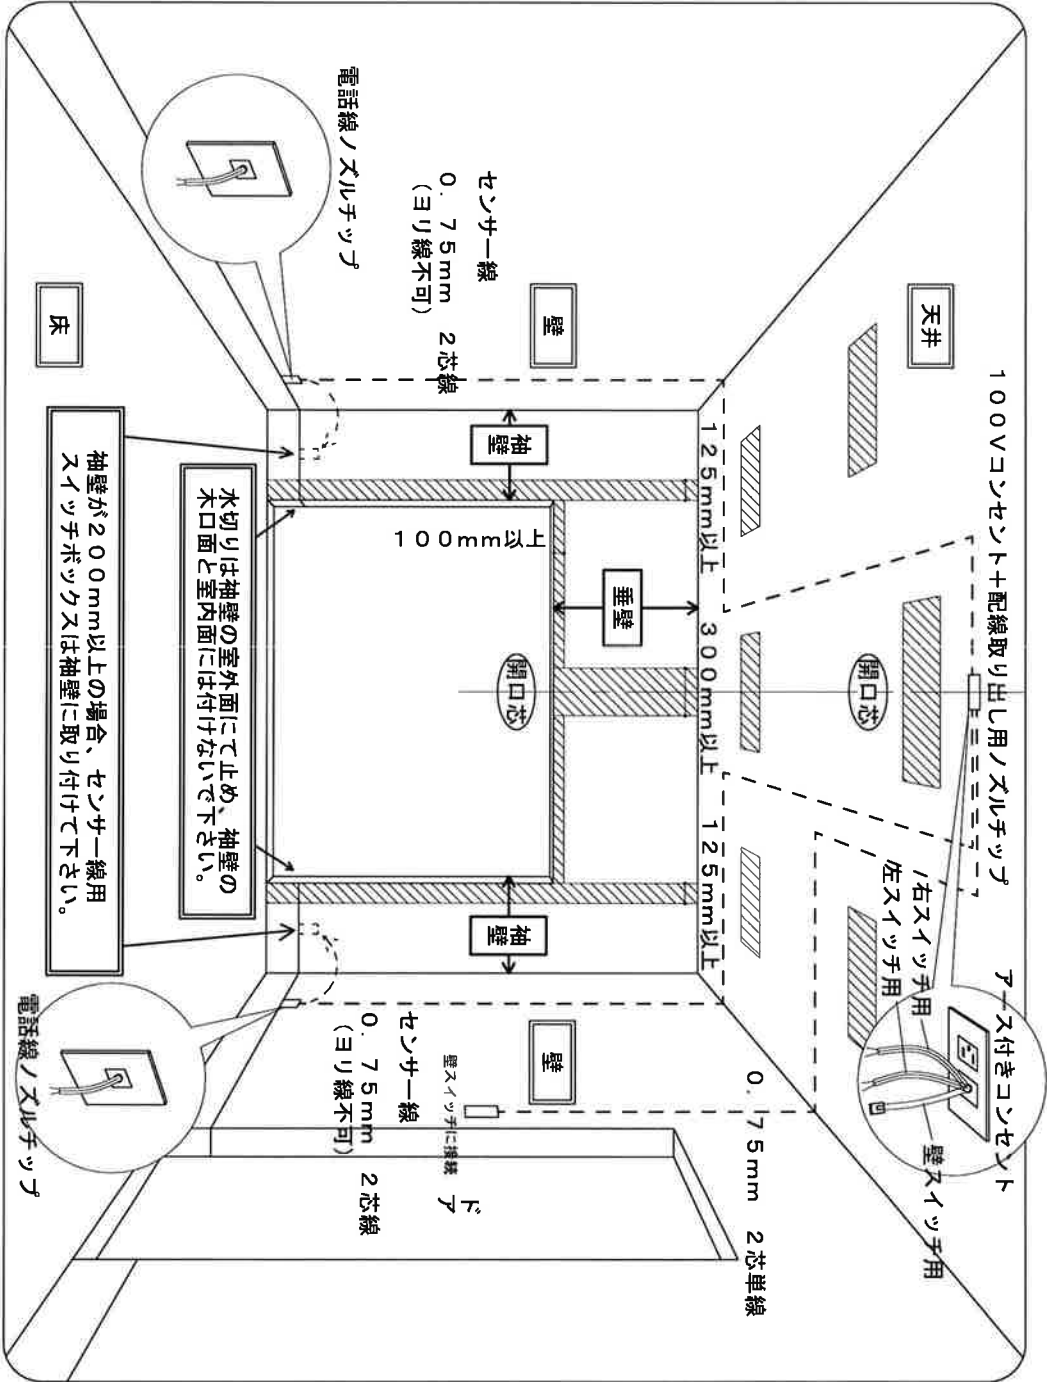

垂壁、袖壁の三方壁は、天井から仕上げ土間まで段差なく仕上げて下さい。

取付下地：取付下地は壁仕上げボードの裏に空間を空けずに設置して下さい。

開口寸法 (幅) : ボア寸法 (幅) - 10 mm
開口寸法 (高) : ボア寸法 (高) - 40 mm

《ガレージドア 納まり必要スペース》

レール種類	垂壁	袖壁	奥行スペース
スタンダード	400 mm以上	150 mm以上	3,900 mm以上
ローヘッド	250 mm以上	150 mm以上	3,900 mm以上

ハウデイー株式会社

〒101-0062


東京都千代田区神田駿河台2-9 KDX御茶ノ水ビル 5F
TEL : 03-6841-9341 FAX : 03-6880-9005

電源コンセント位置：
 電動 opener 全長：
 電動 opener 吊り位置：
 トラックレール全長：
 トラックレール吊り位置：

W9-0 x H8-0

ドア幅：2,743mm

ドア高：2,438mm

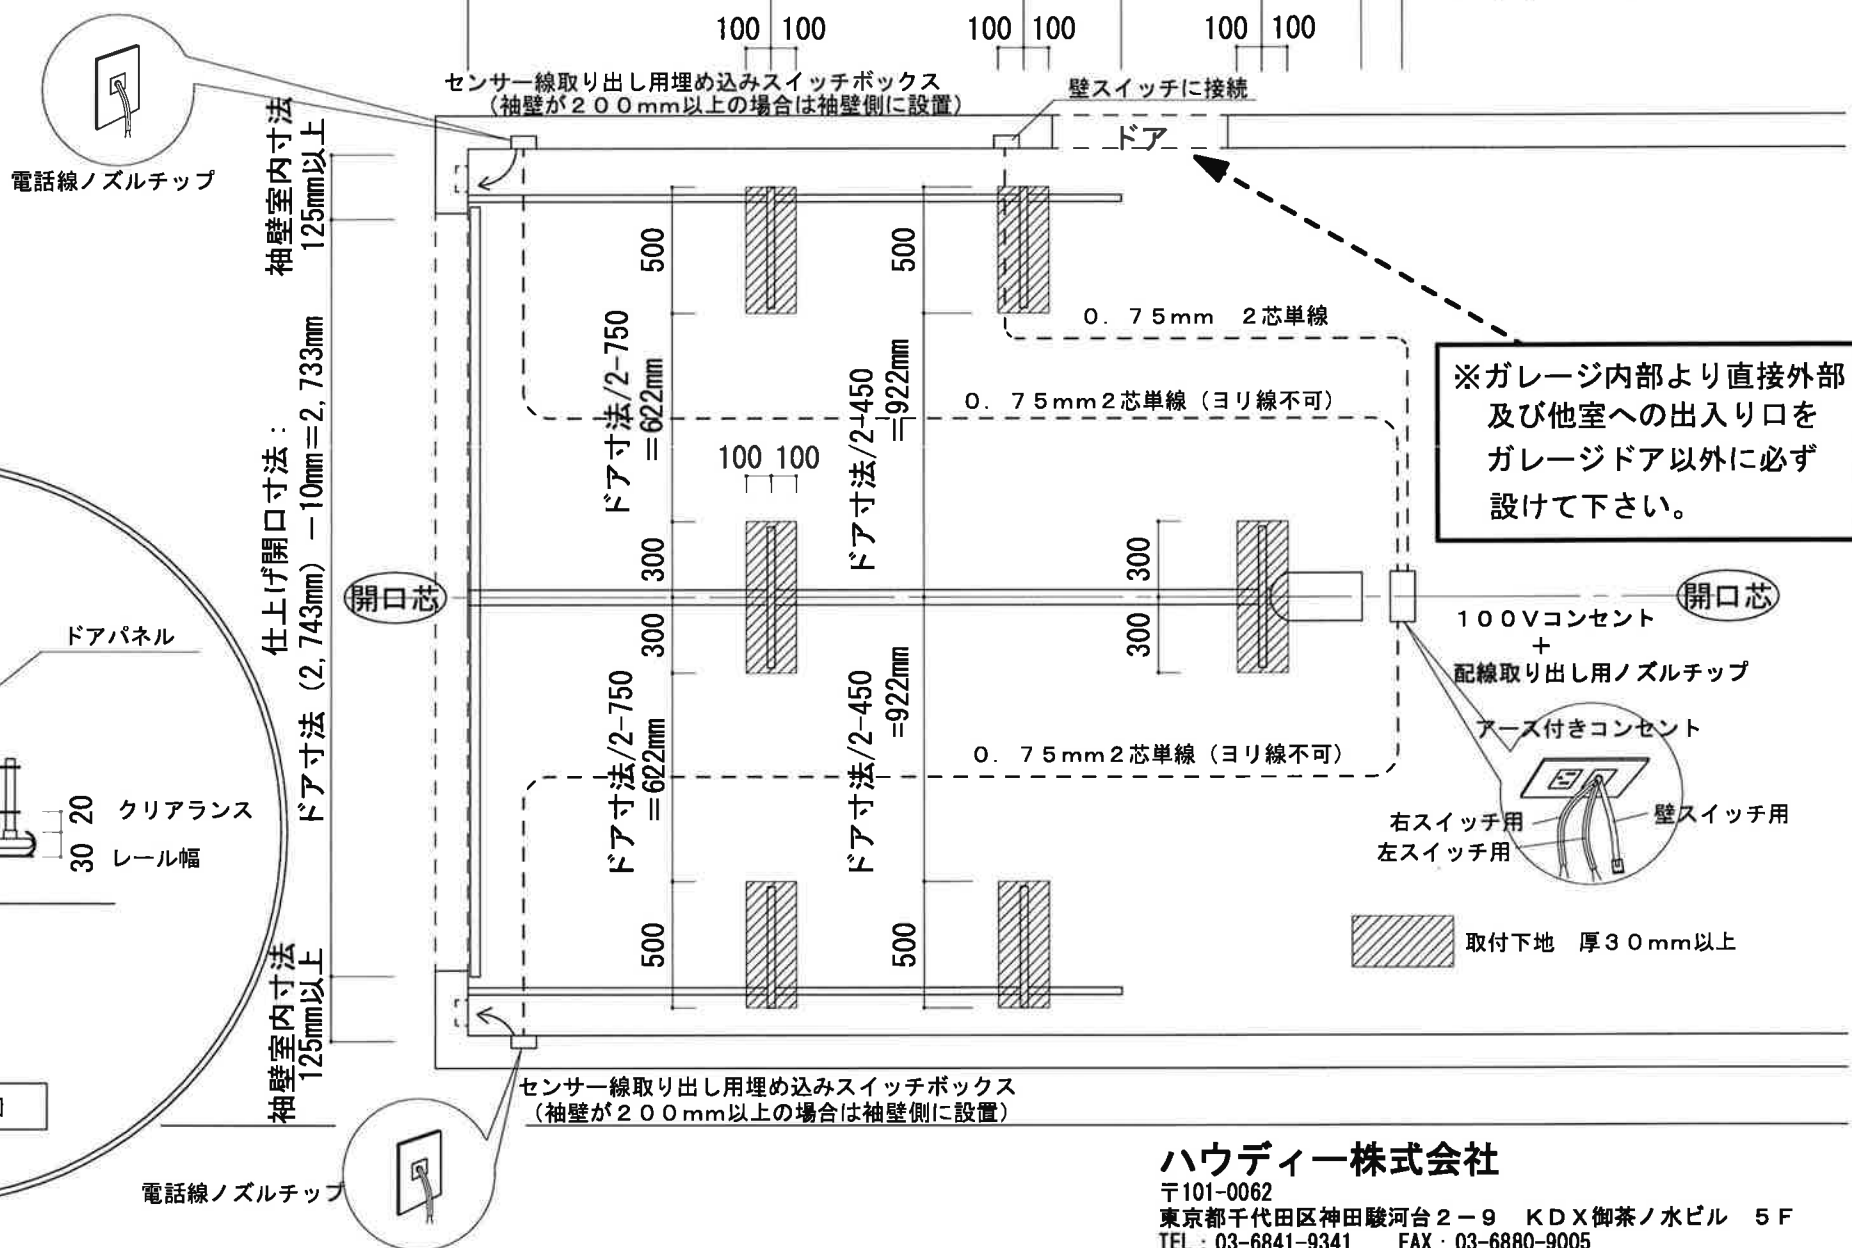

ハウディー株式会社

〒101-0062


東京都千代田区神田駿河台2-9 KDX御茶ノ水ビル 5F

TEL: 03-6841-9341 FAX: 03-6880-9005

電源コンセント位置：
 電動オープナー全長：
 電動オープナー吊り位置：
 トラックレール全長：
 トラックレール吊り位置：

W9-0 x H8-0

ドア幅：2,743mm
 ドア高：2,438mm

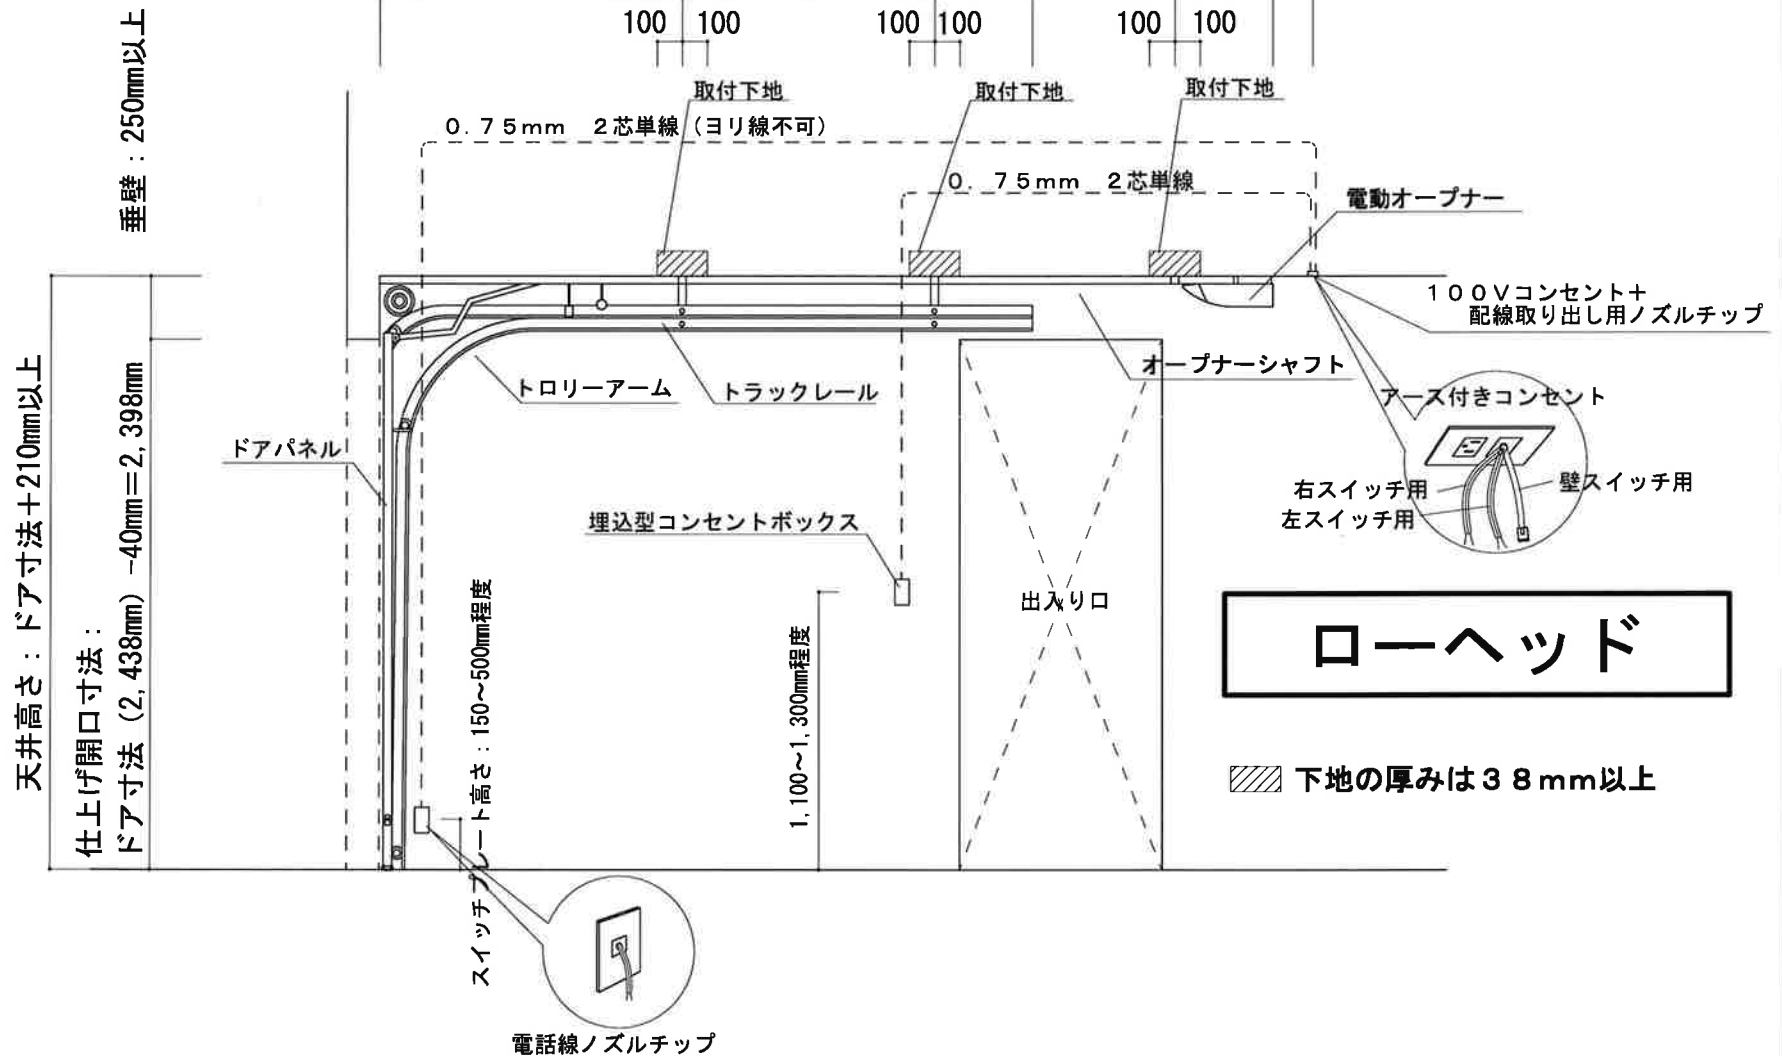

ハウディー株式会社

〒101-0062

東京都千代田区神田駿河台2-9 KDX御茶ノ水ビル 5F

TEL: 03-6841-9341

FAX: 03-6880-9005