



FPBFHJ5 パイン折戸 ヘム標準枠

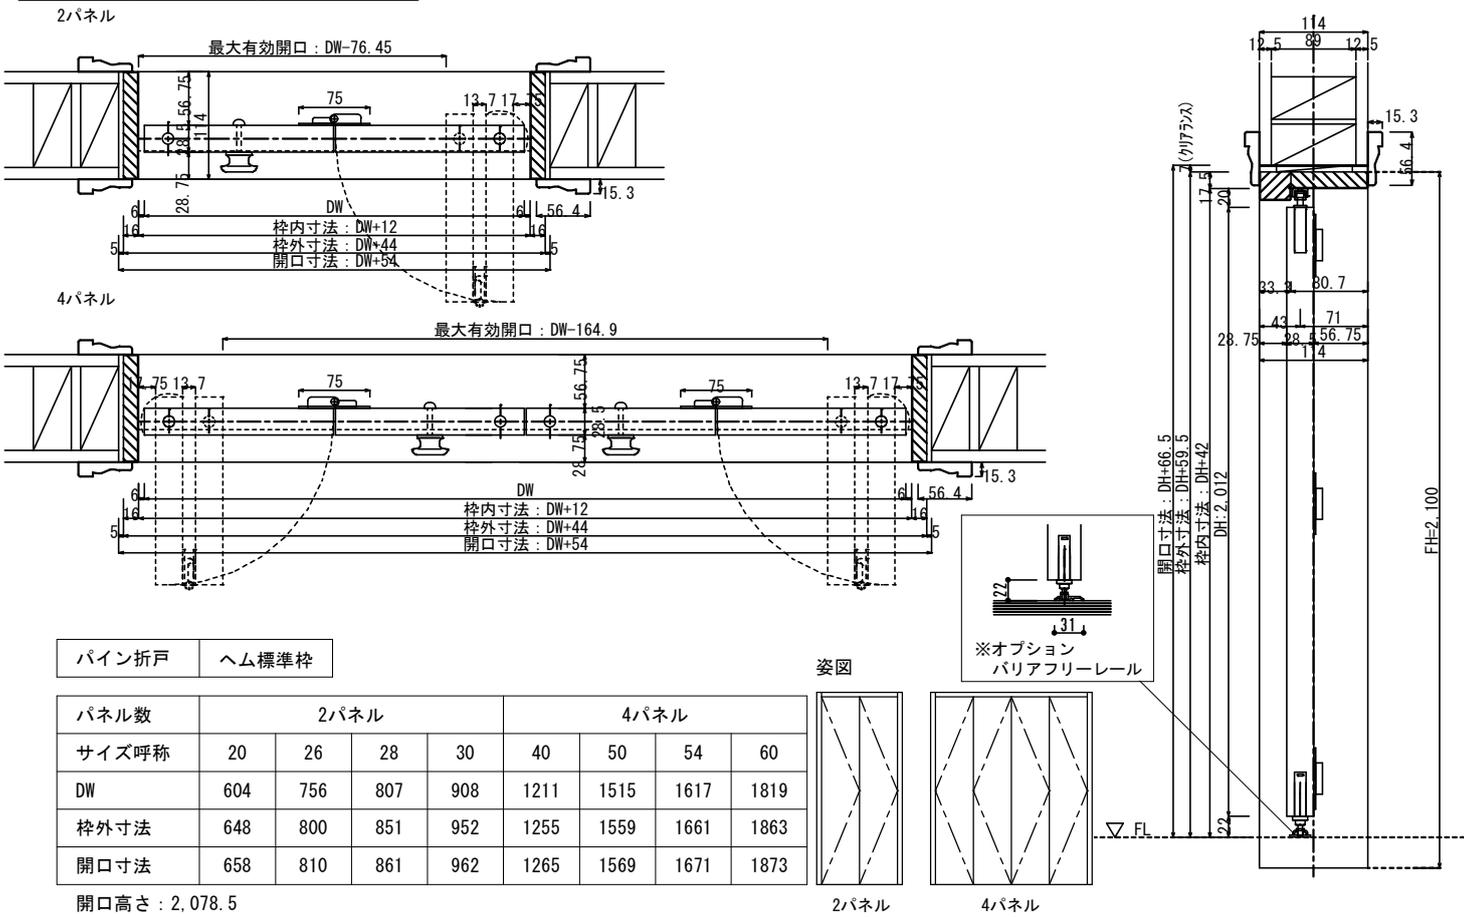

HOWDY 内部ドア納まり図

20210901

FPBFHJL5 パイン折戸 ヘム三方L型枠

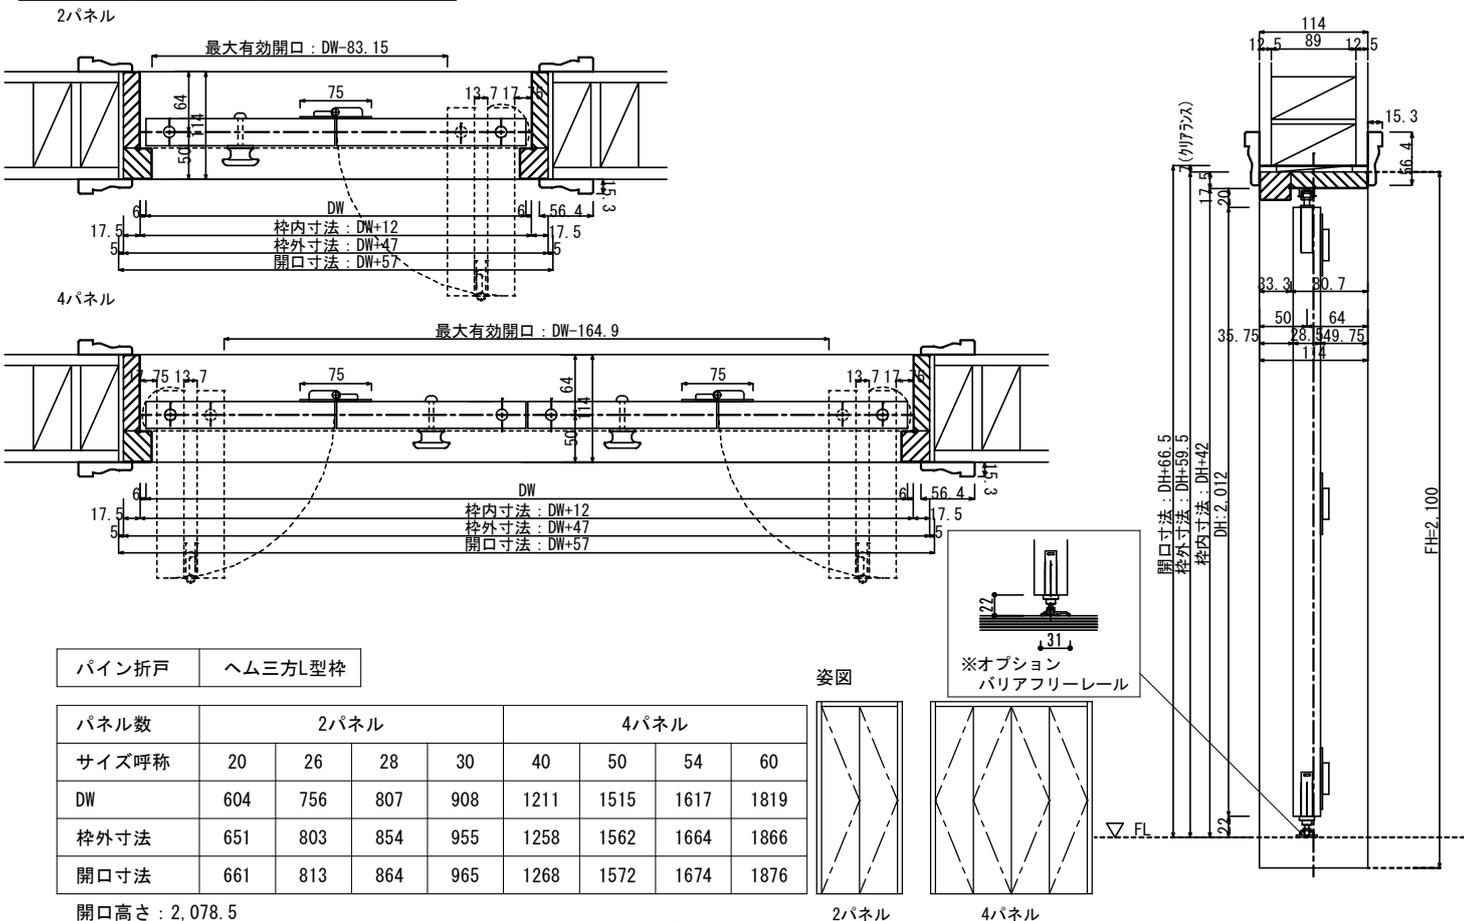

HOWDY 内部ドア納まり図

20210901