




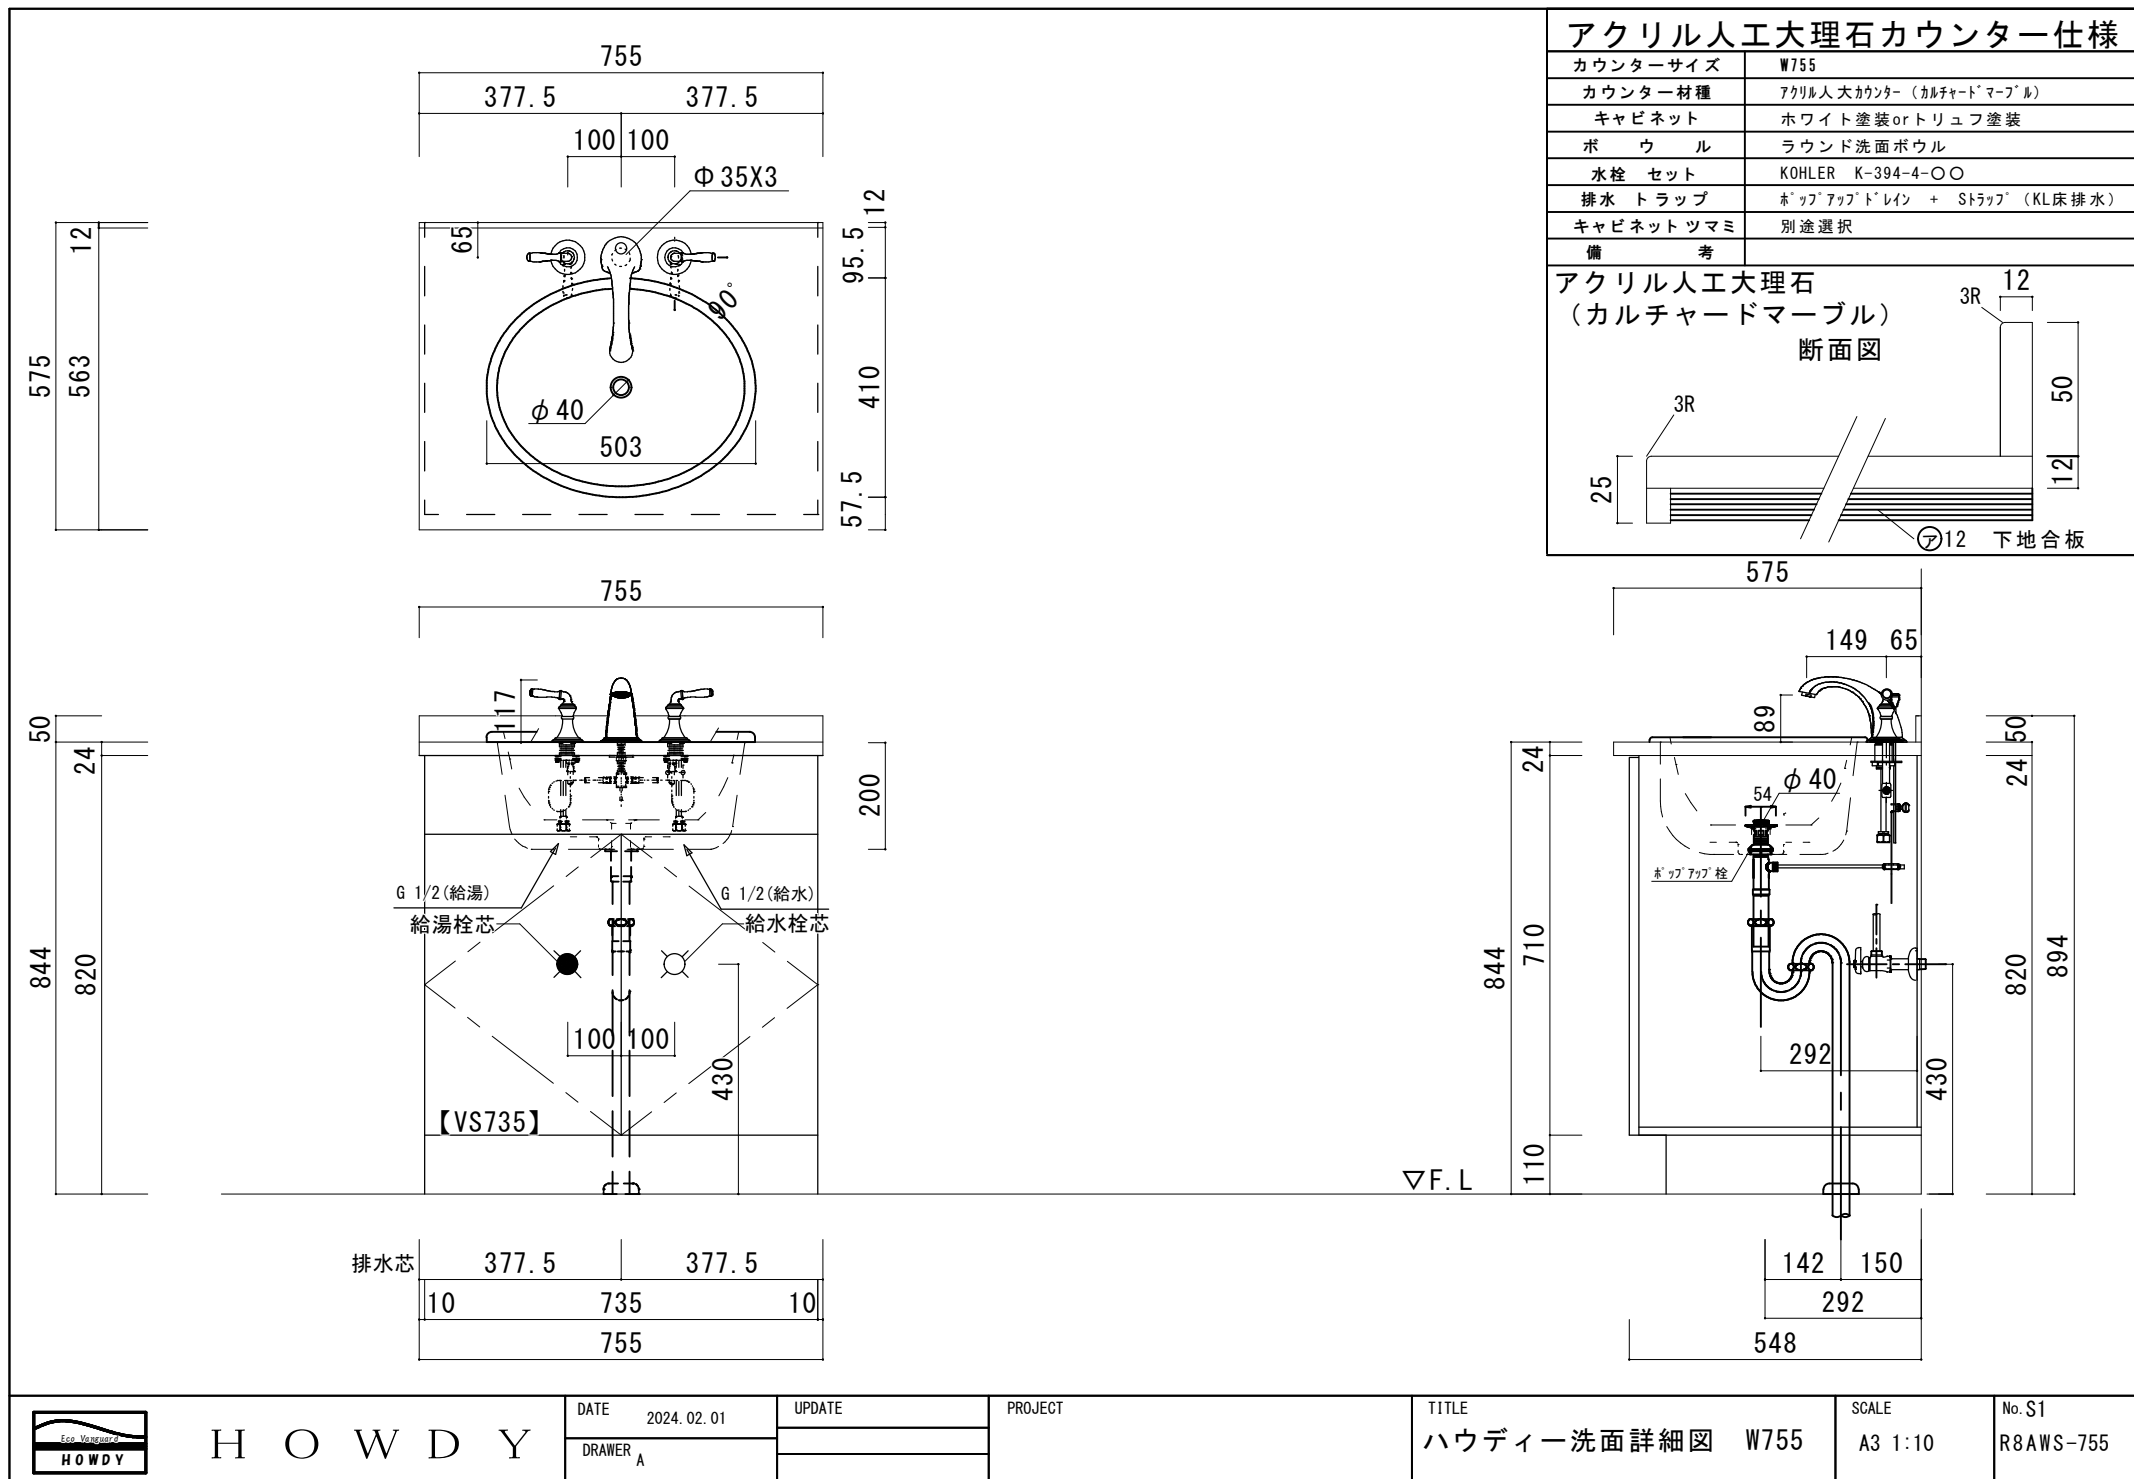
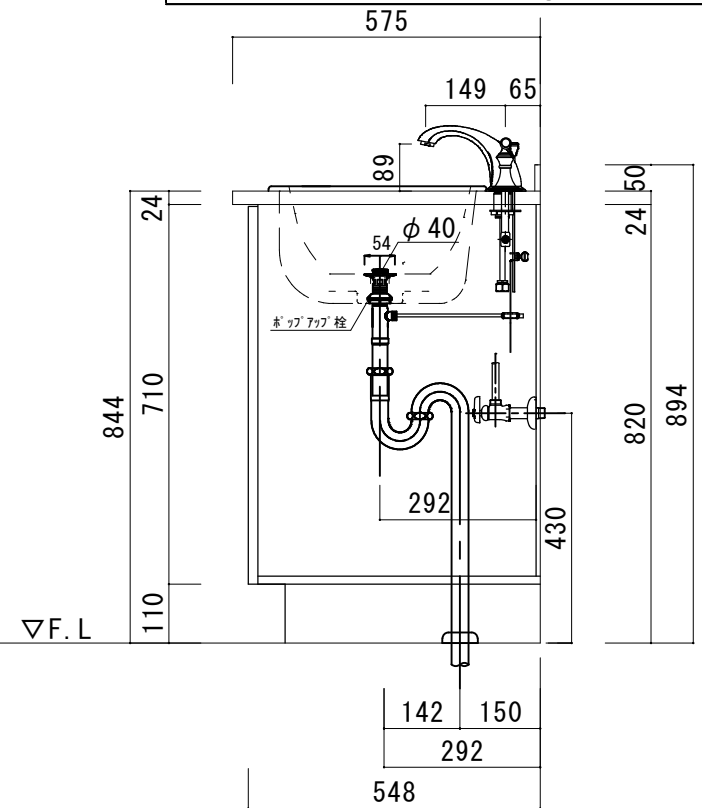
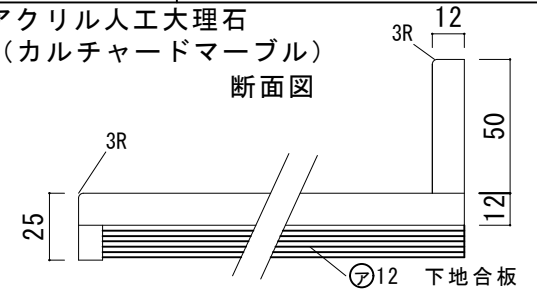
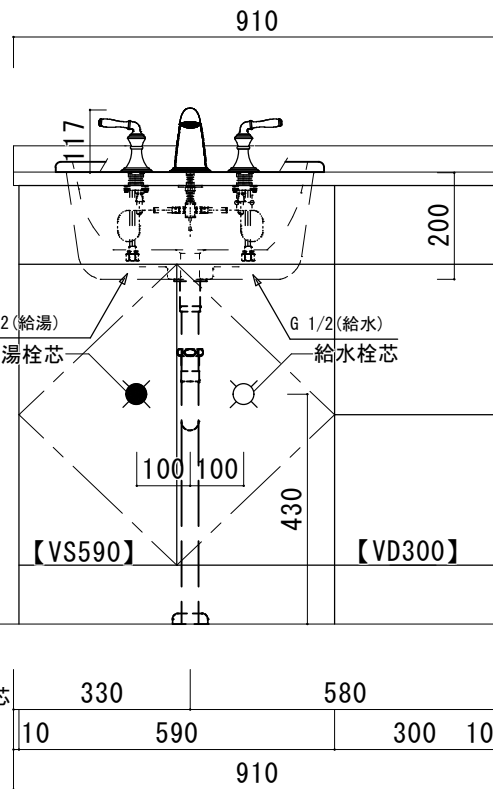
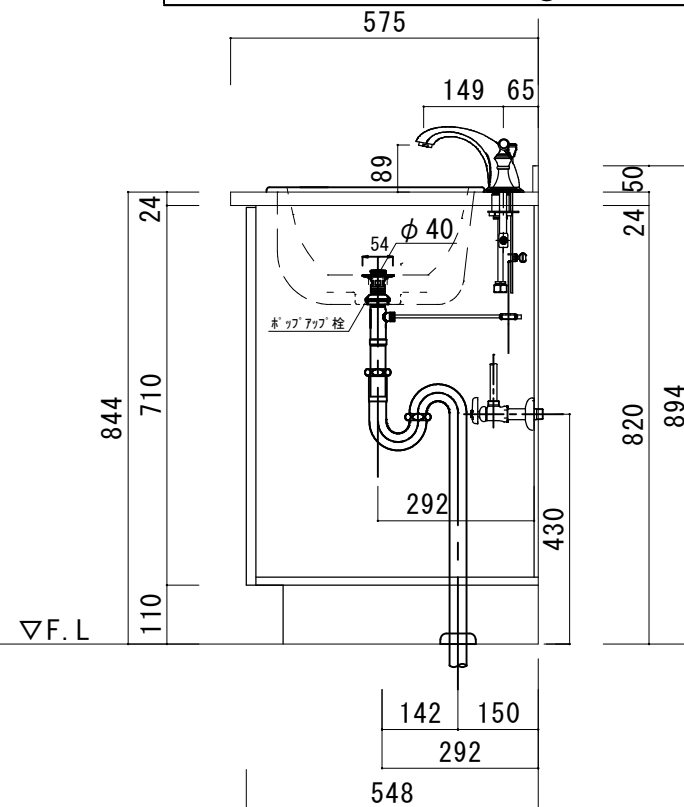


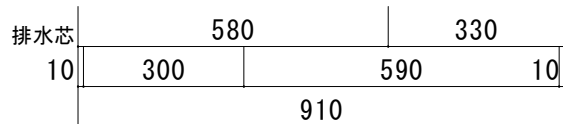


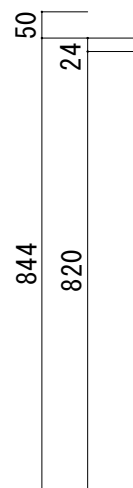


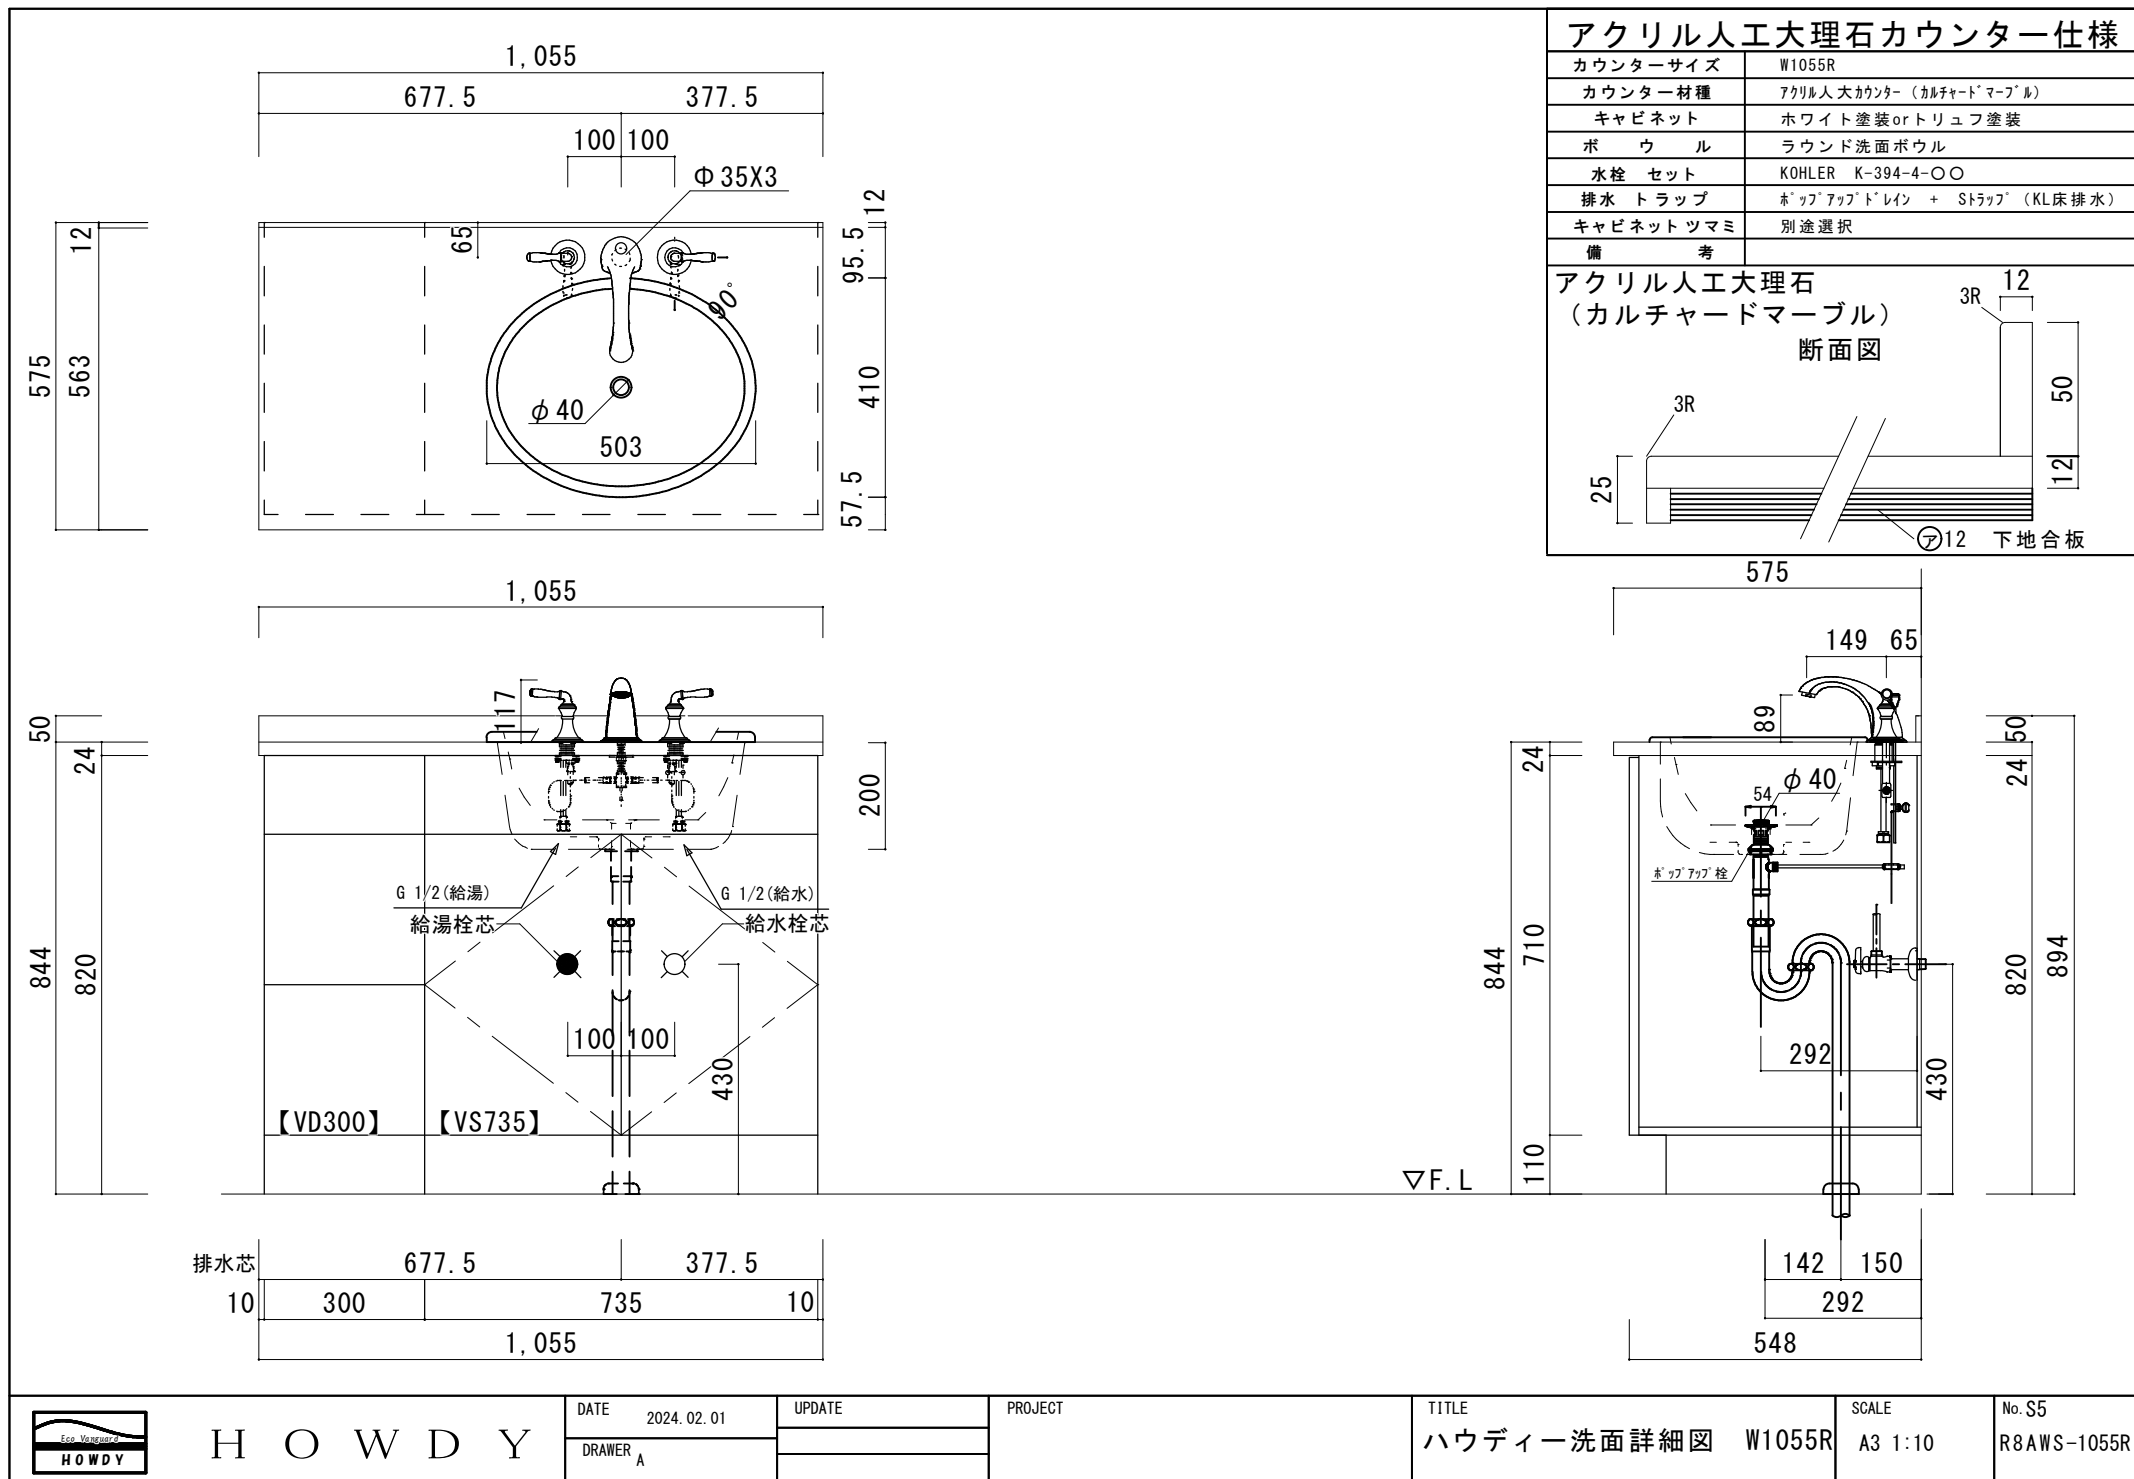

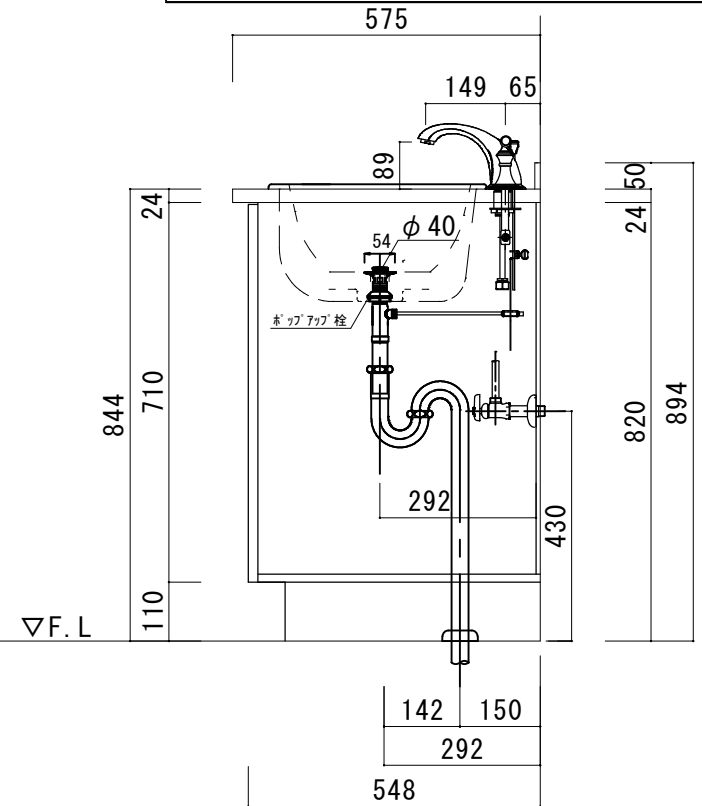


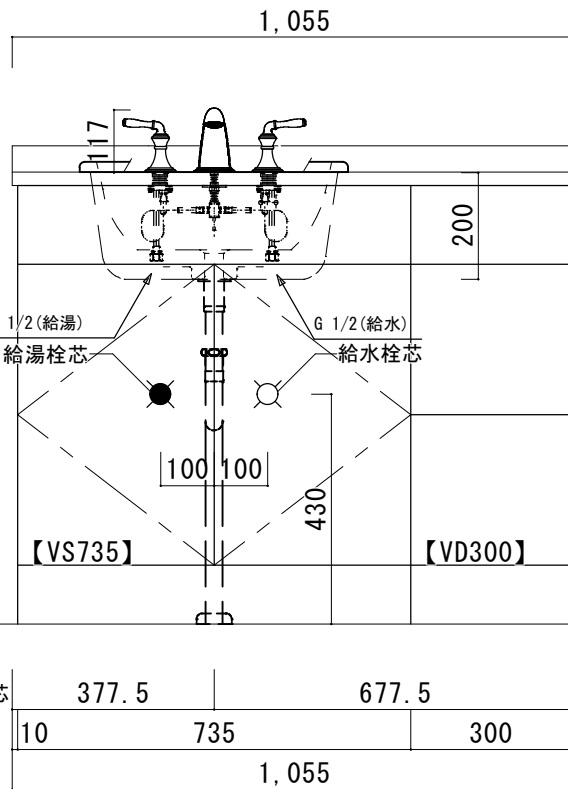


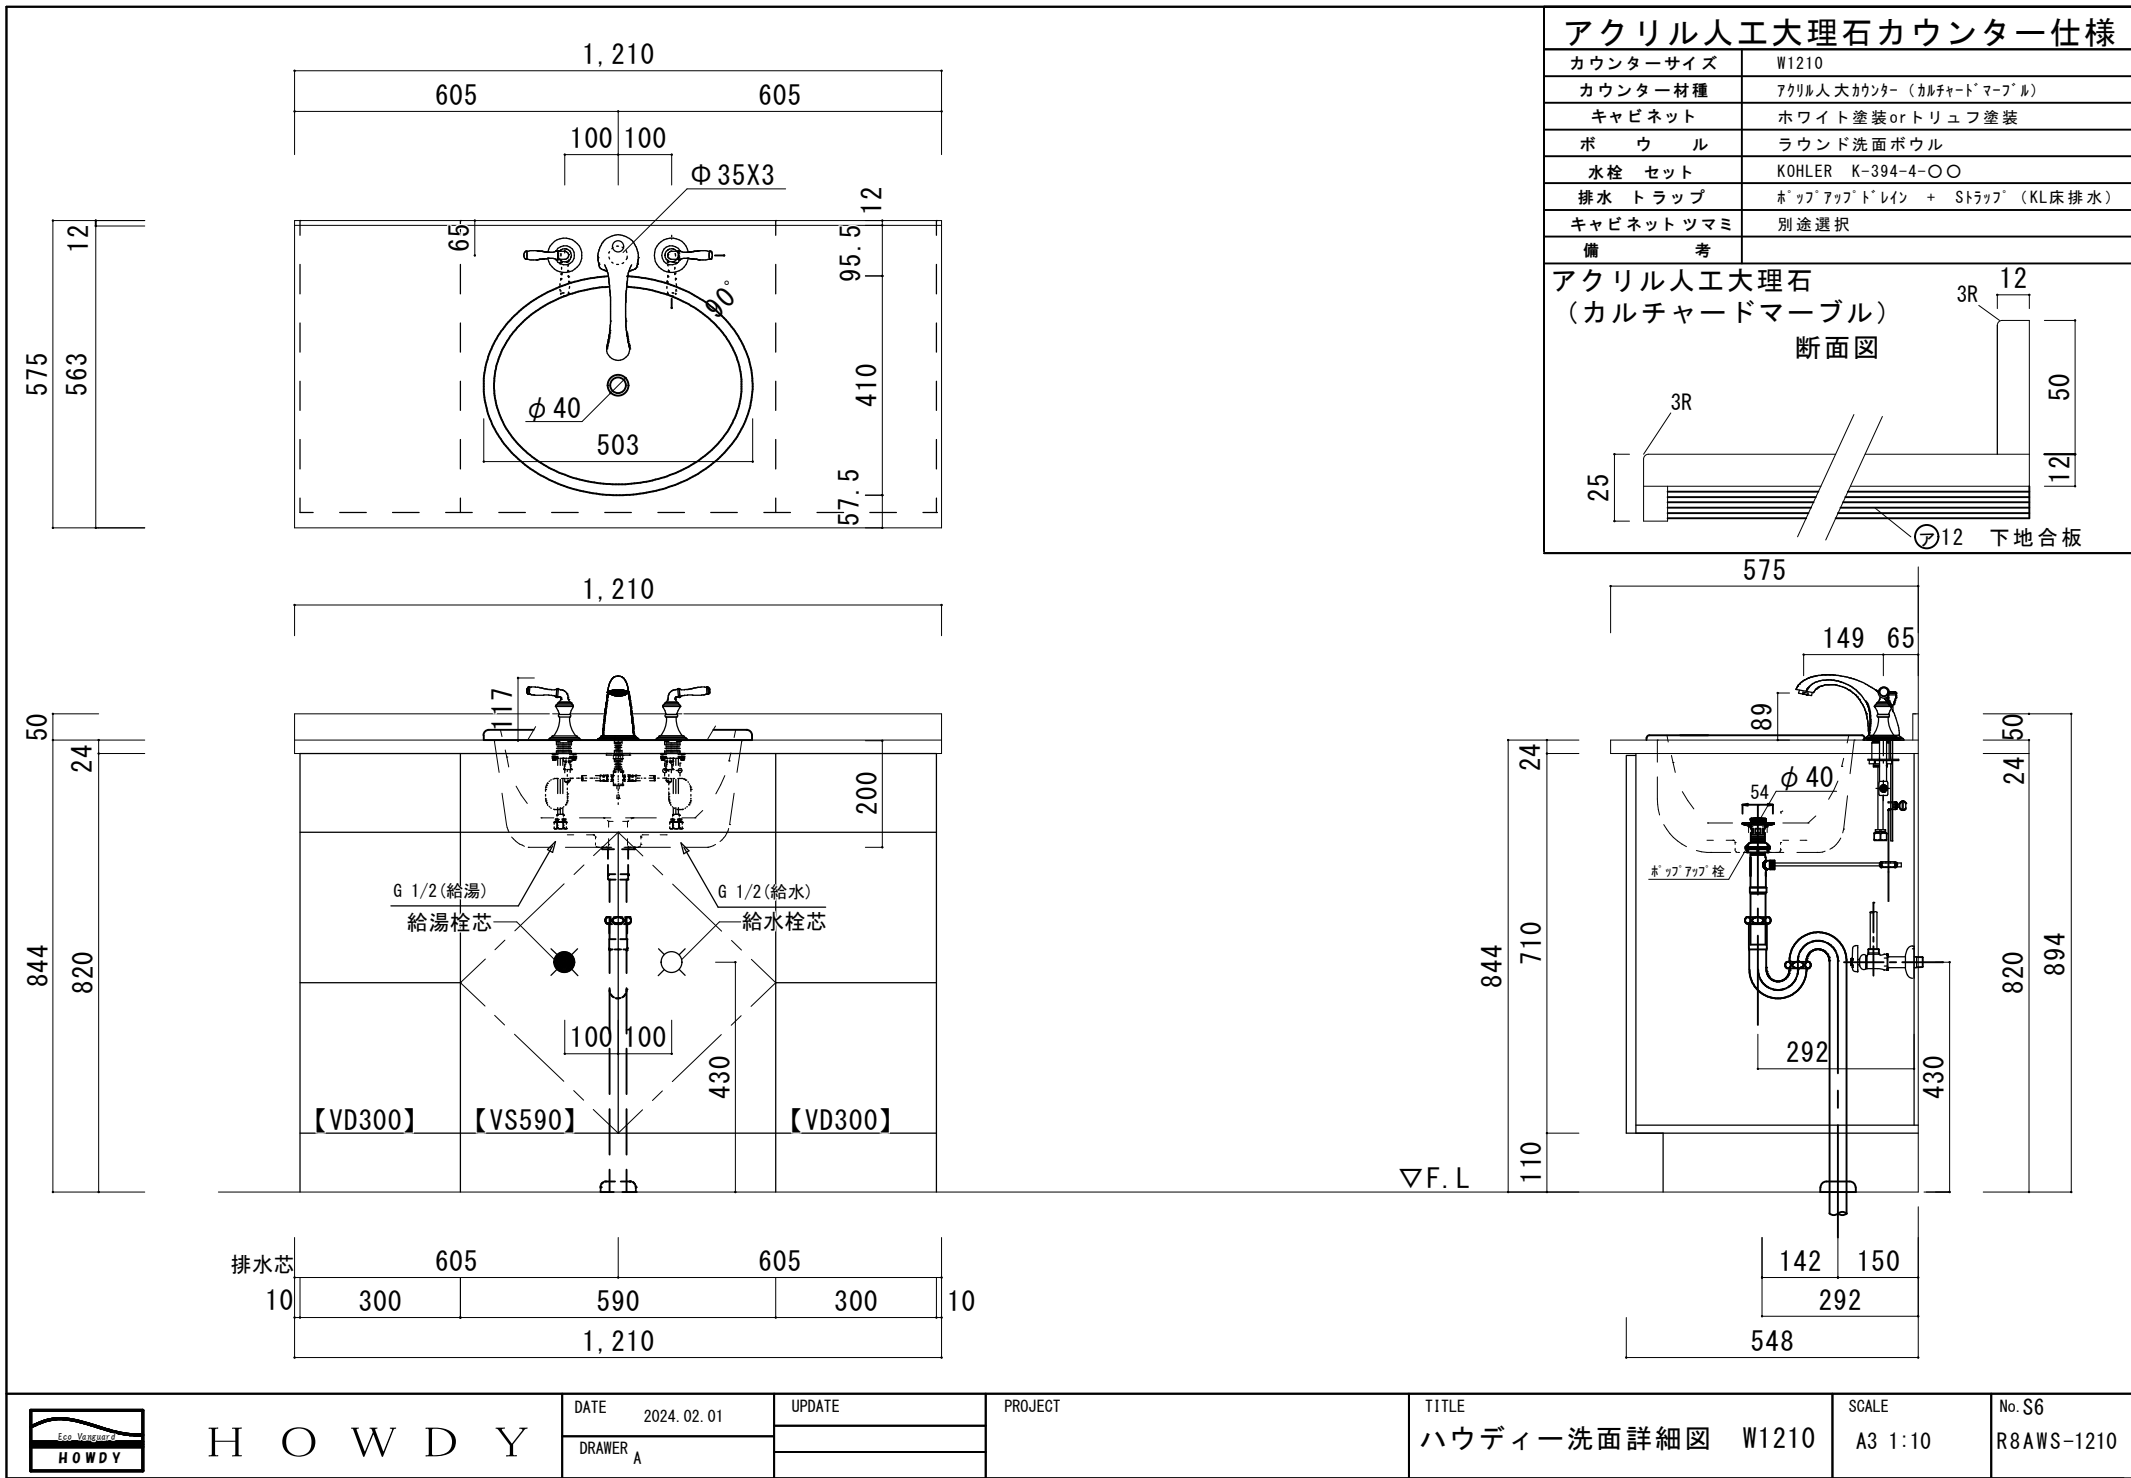


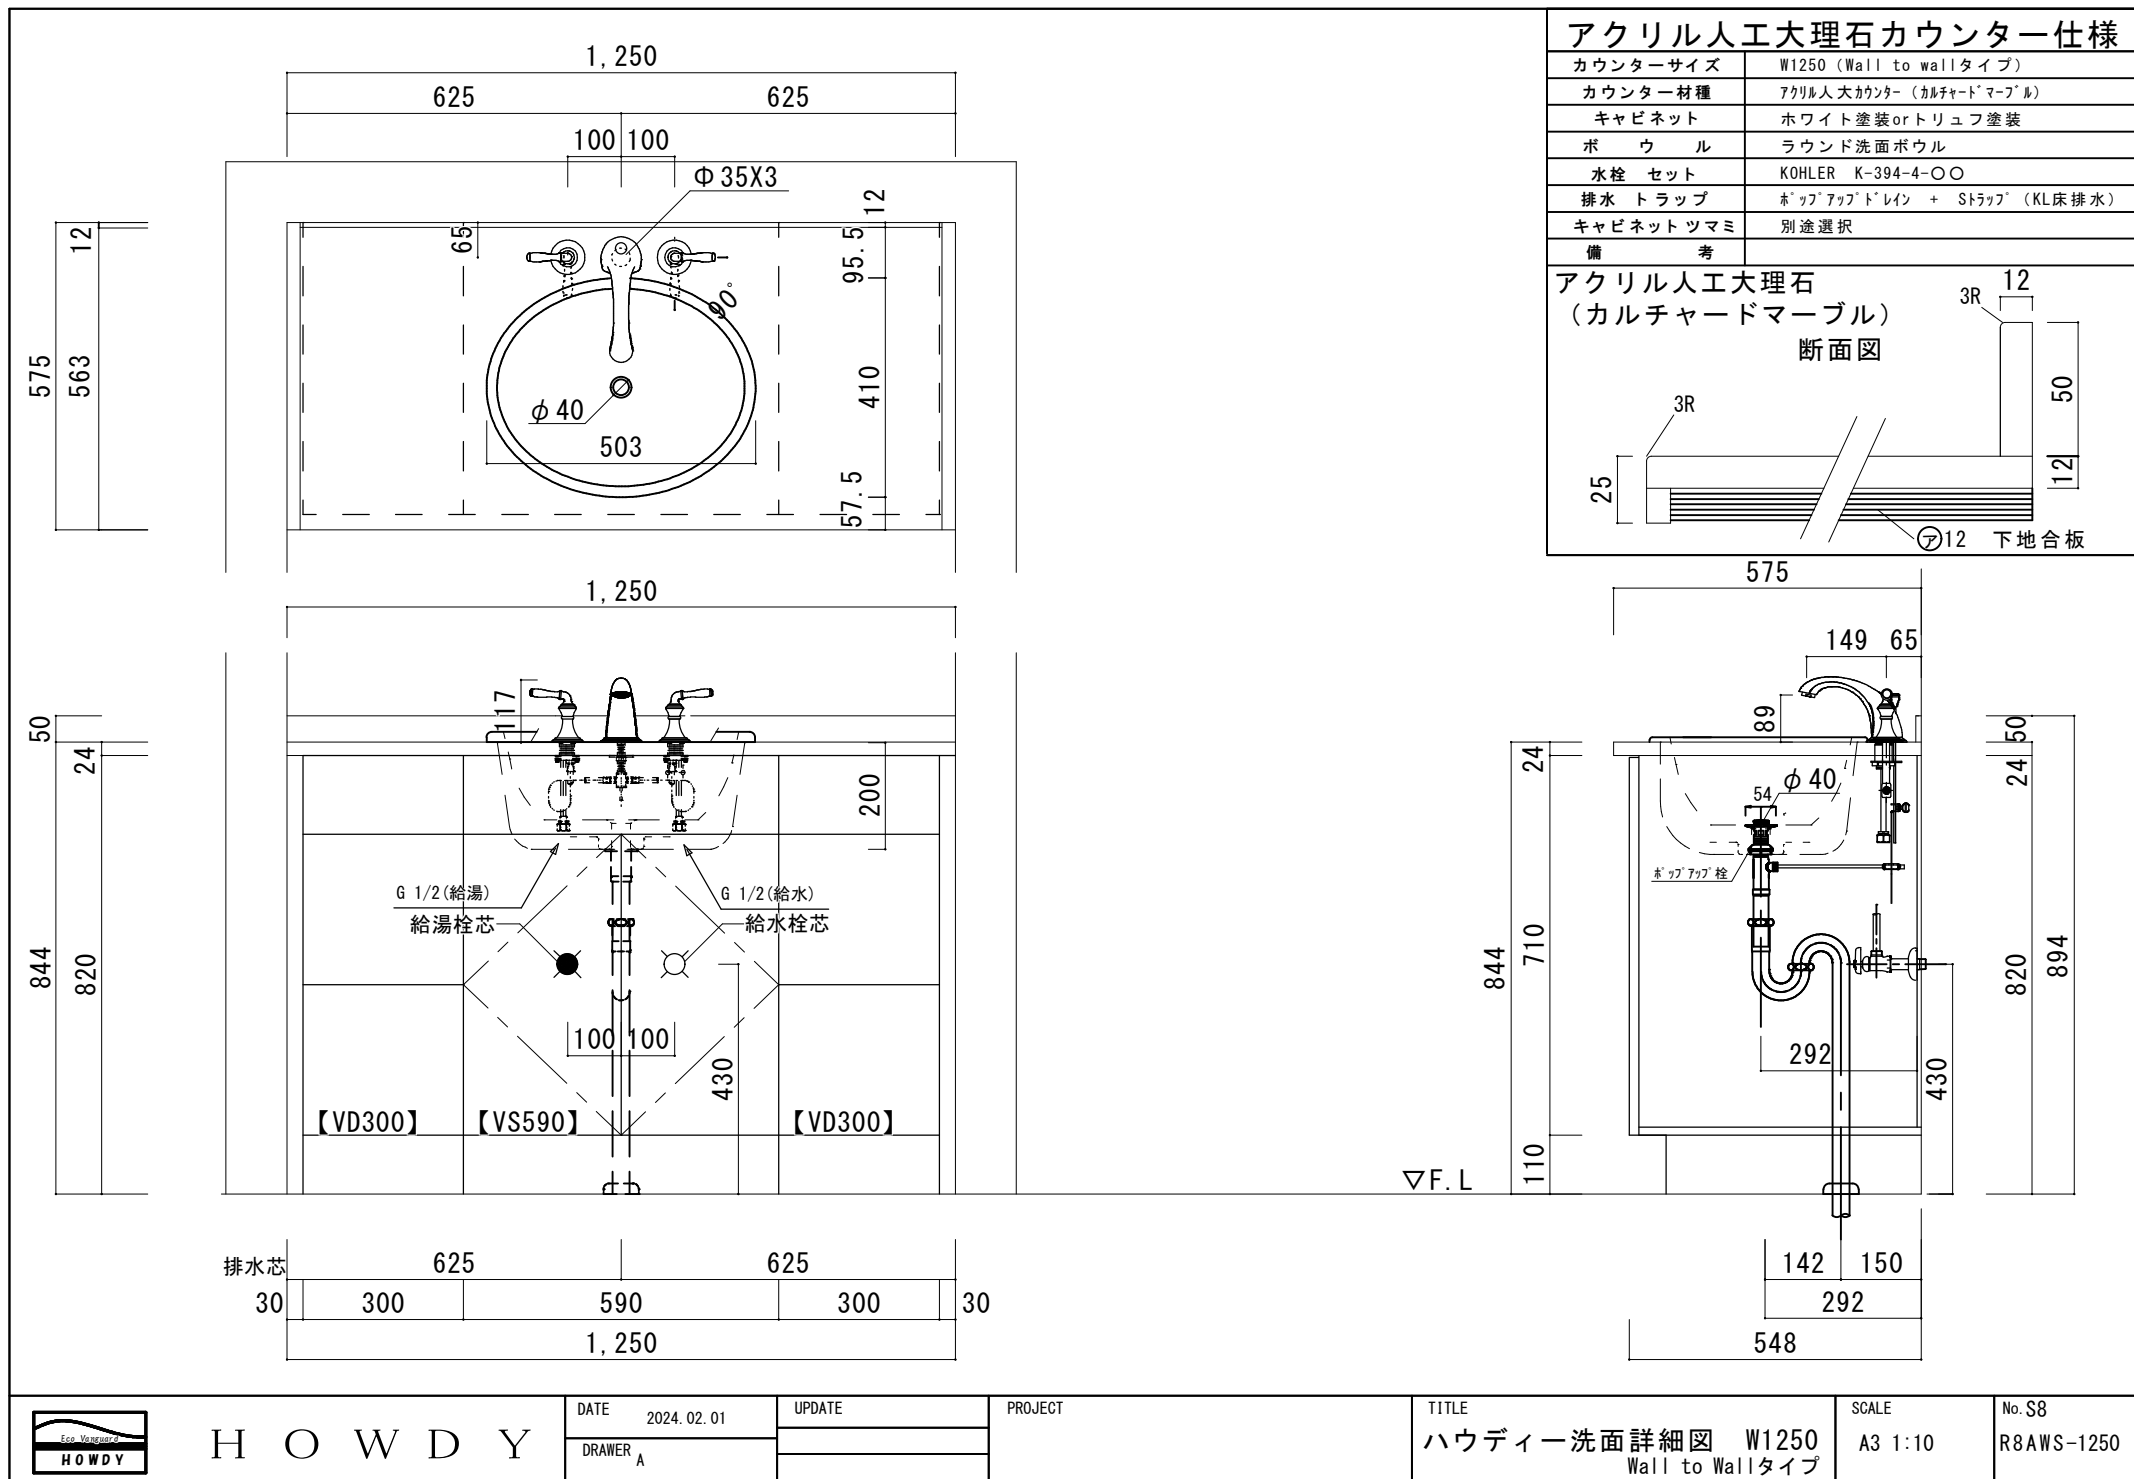

アクリル人工大理石カウンター仕様

カウンターサイズ	W1250 (Wall to wallタイプ)
カウンター材種	アクリル人工大理石 (カルチャードマーブル)
キャビネット	ホワイト塗装orトリュフ塗装
ボウル	ラウンド洗面ボウル
水栓セット	KOHLER K-394-4-○○
排水トラップ	ホップアップドレイン + ストラップ (KL床排水)
キャビネットツマミ	別途選択
備考	

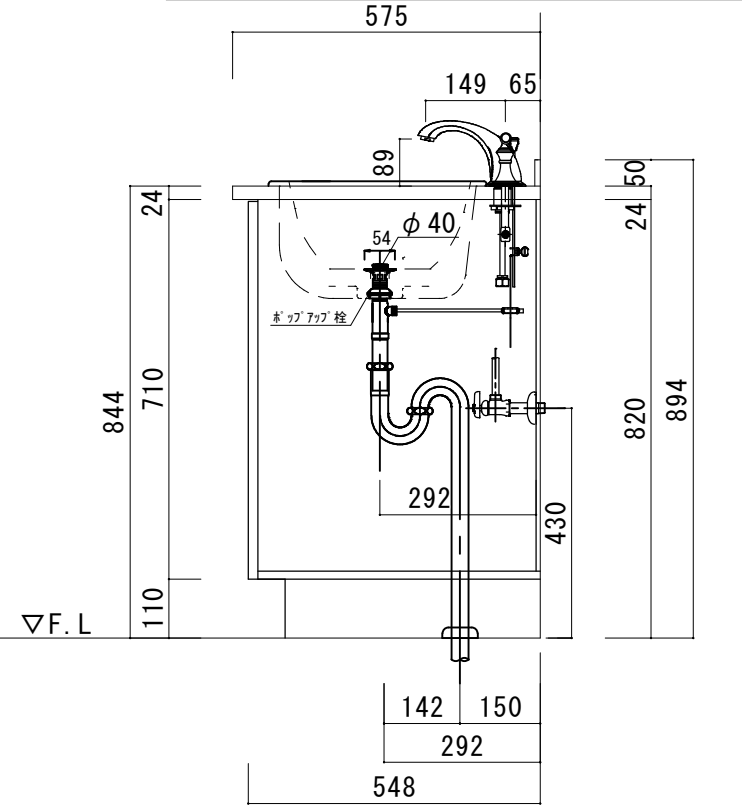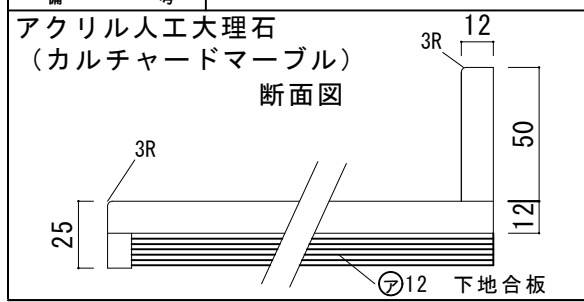

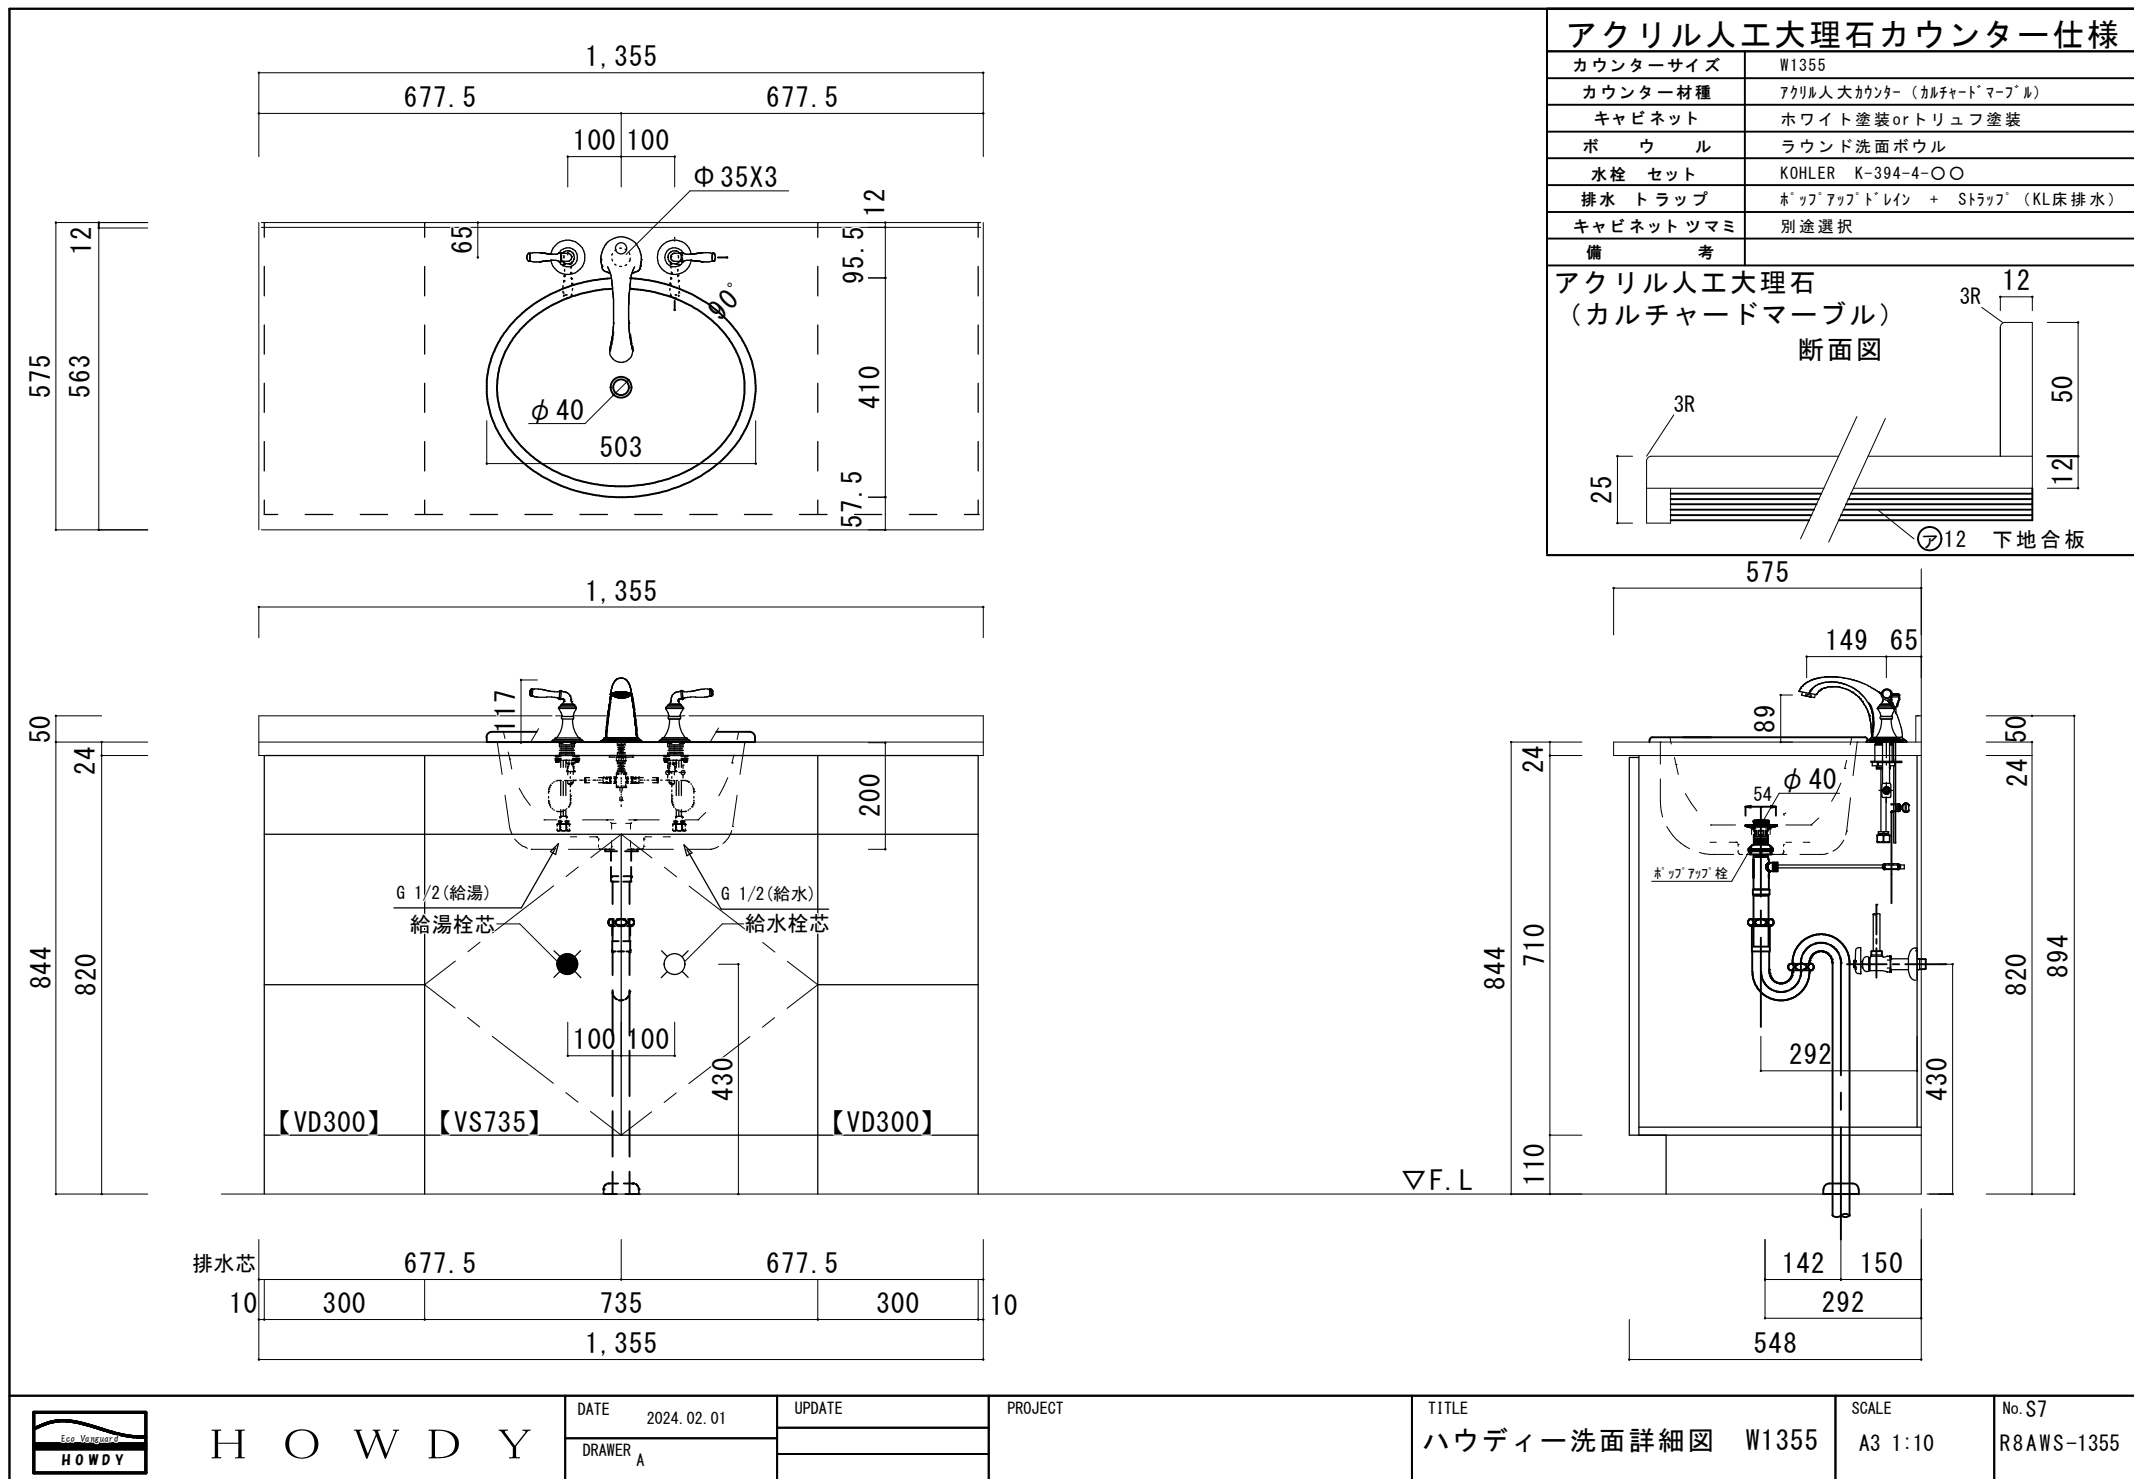

HOWDY

DATE 2024.02.01

DRAWER A

UPDATE

PROJECT

TITLE


ハウディー洗面詳細図 W1355

SCALE

A3 1:10

No. S7

R8AWS-1355

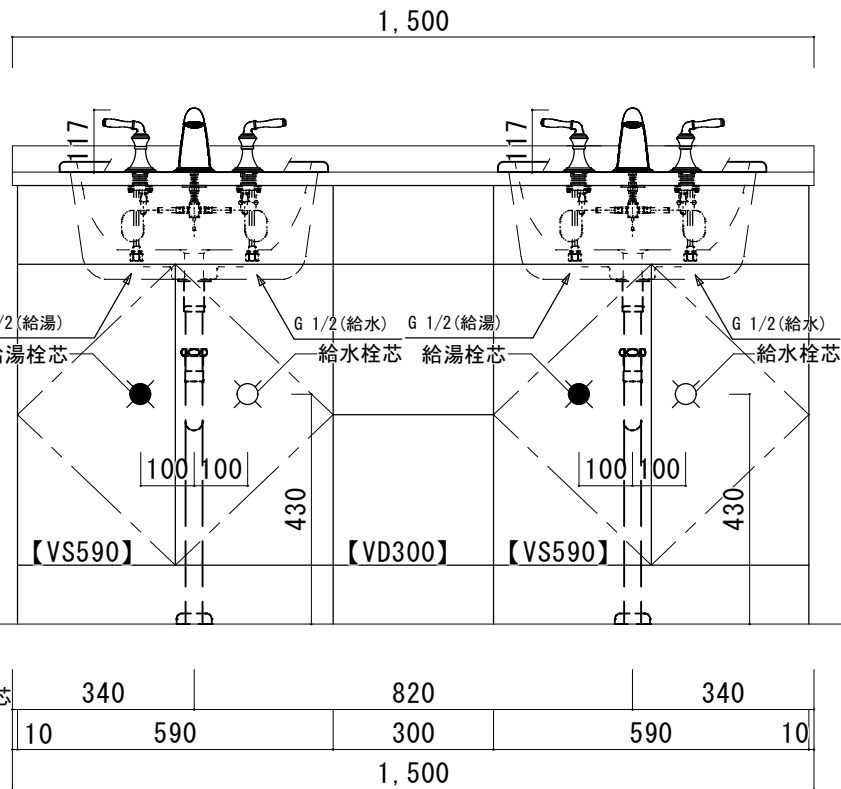



アクリル人工大理石カウンター仕様

カウンターサイズ	W1500（2ボウル）
カウンター材種	アクリル人大カウンター（カルチャード [®] マープ [®] ル）
キャビネット	ホワイト塗装orトリュフ塗装
ボウル	ラウンド洗面ボウル
水栓 セット	KOHLER K-394-4-〇〇
排水 トラップ	ホ [®] ガ [®] アップ [®] ド [®] レイン + ストラップ [®] （KL床排水）
キャビネット ツマミ	別途選択

備	考
---	---

アクリル人工大理石
(カルチャードマーブル)

断面図

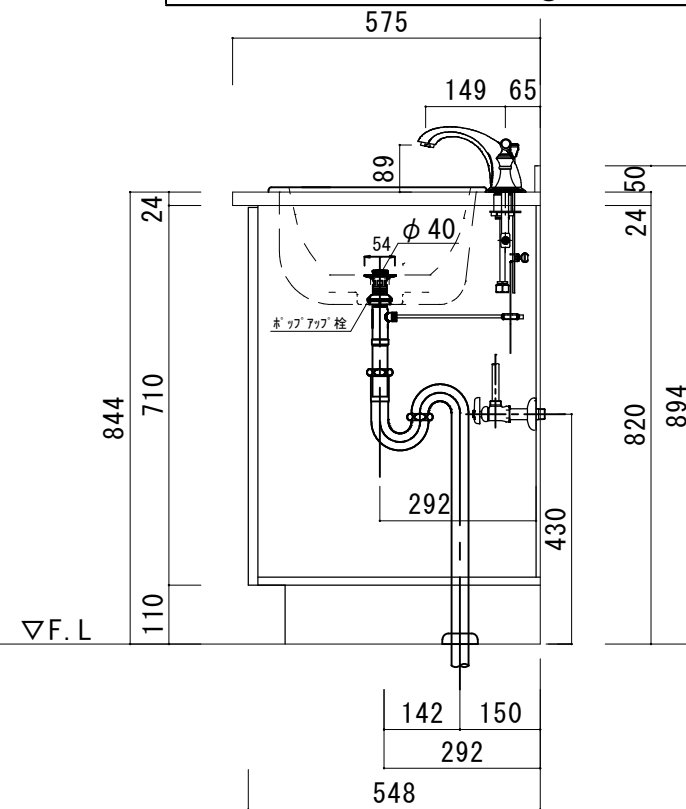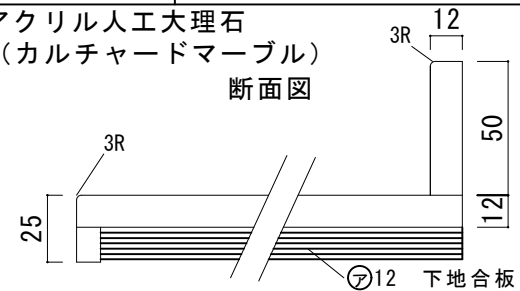

575

563 12

50

24

844

820



H O W D Y

DATE	2024. 02. 01
------	--------------

DRAWER A

UPDATE

PROJECT

TITLE


ハウディー洗面詳細図 W1500

SCALE

A3 1:10

No. S9

R8AWS-1500

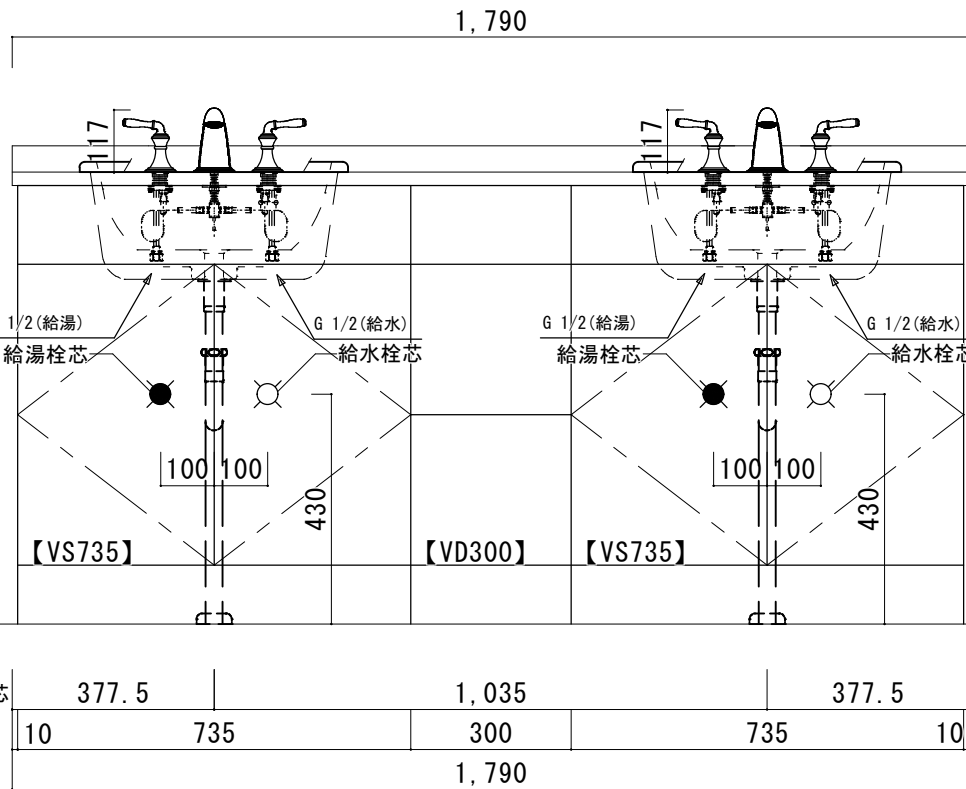

アクリル人工大理石
 (カルチャードマーブル)
 断面図

3R 12 50 12 25 下地合板

