


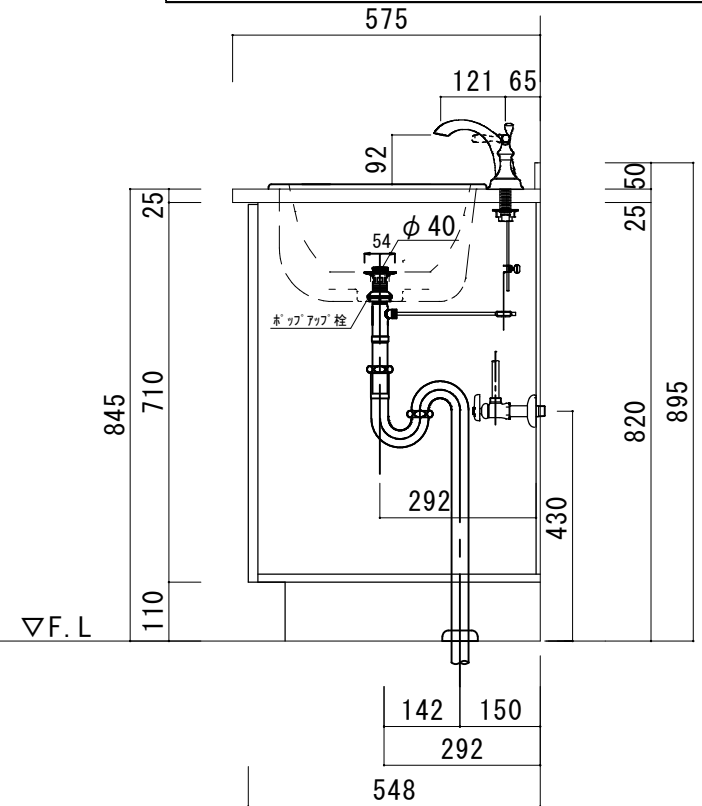
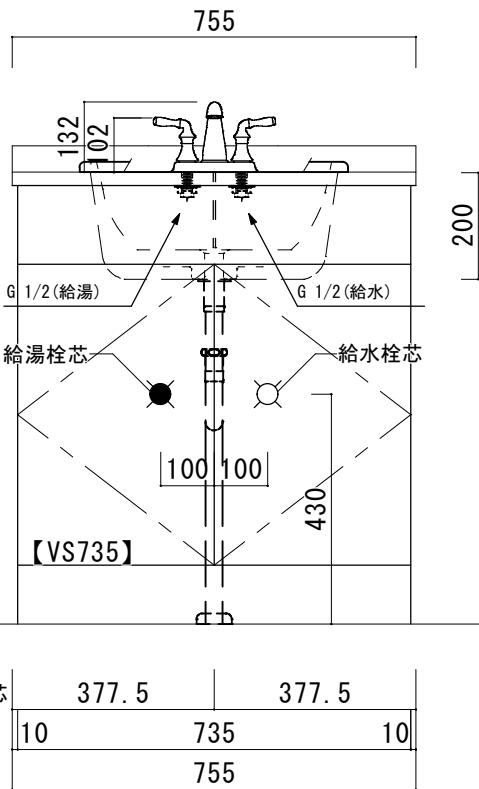
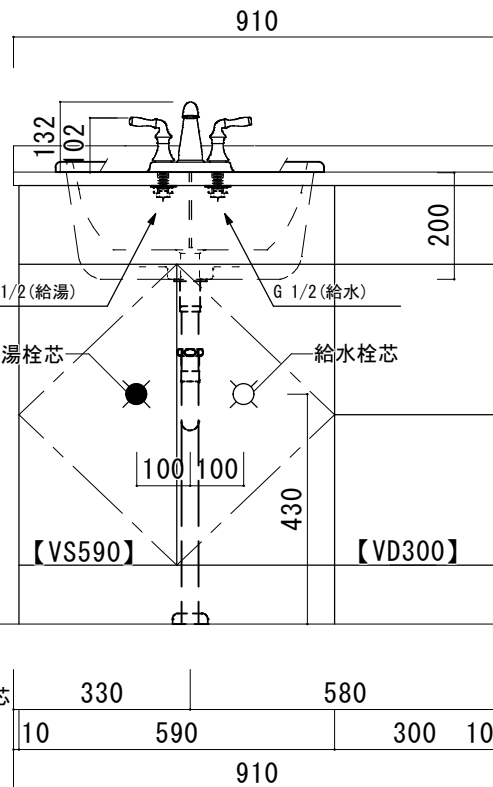
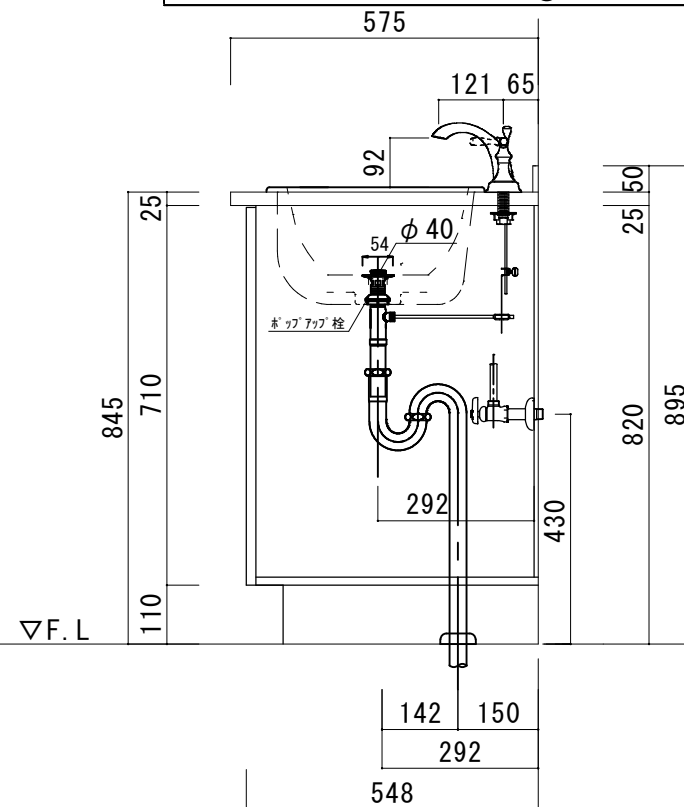



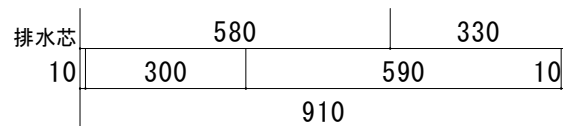



[illegible]

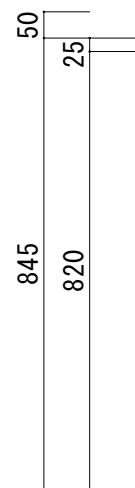


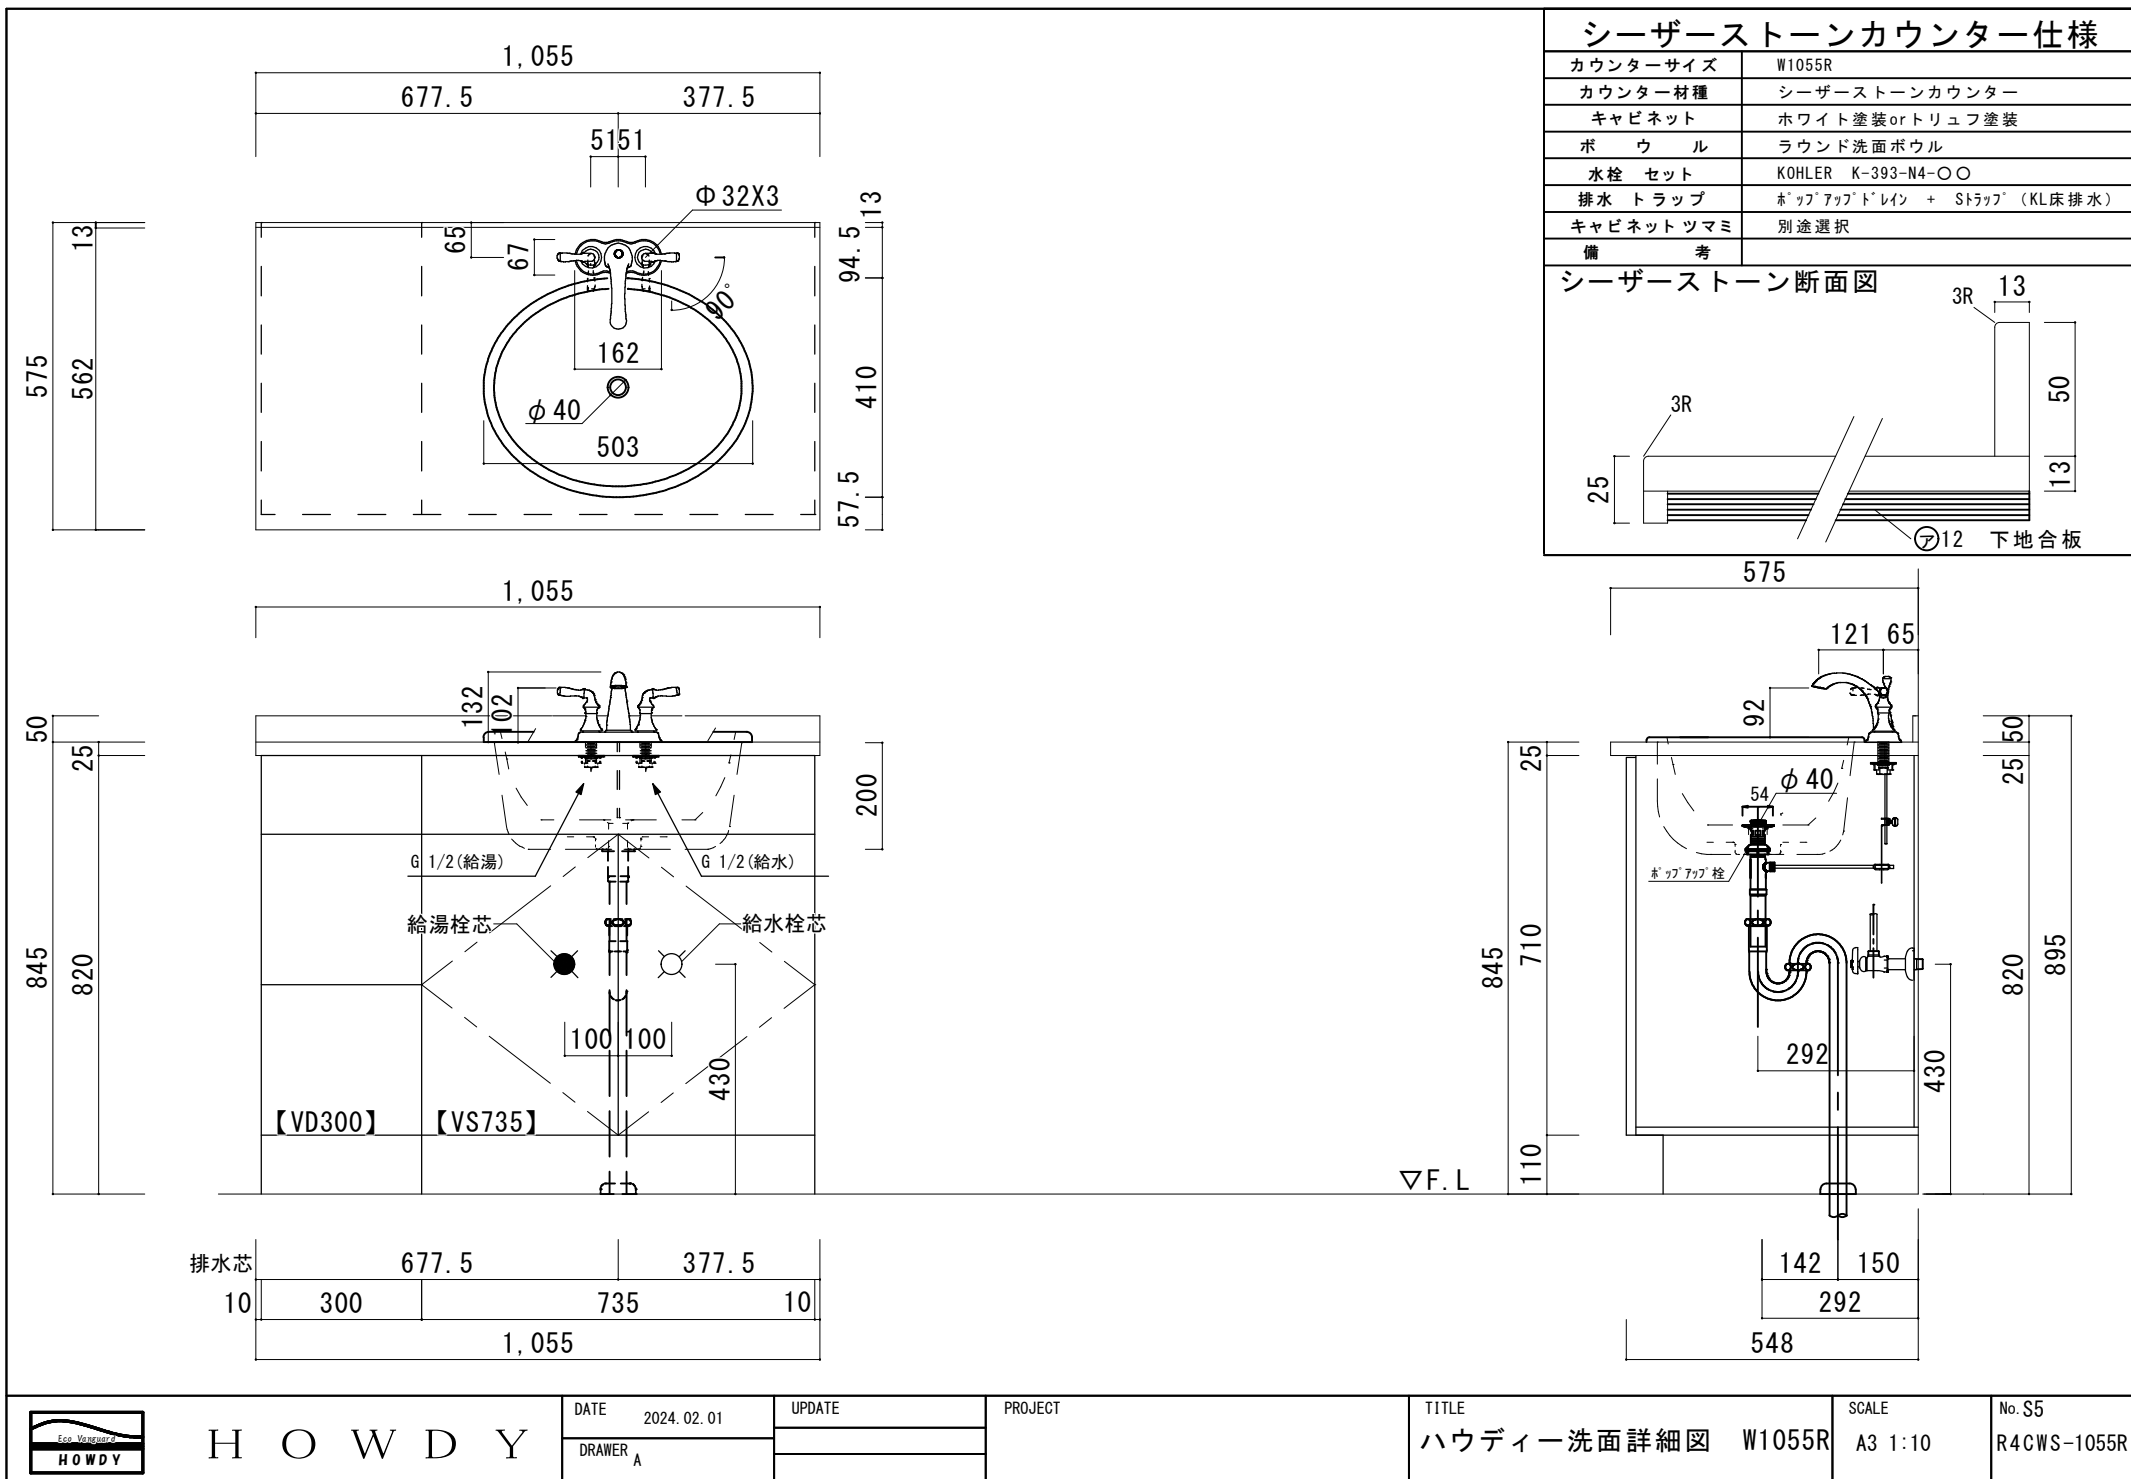


シーザーストーンカウンター仕様	
カウンターサイズ	W1055R
カウンター材種	シーザーストーンカウンター
キャビネット	ホワイト塗装orトリュフ塗装
ボウル	ラウンド洗面ボウル
水栓 セット	KOHLER K-393-N4-〇〇
排水 トラップ	ホップアップドレイン + ストラップ (KL床排水)
キャビネット ツマミ	別途選択
備 考	

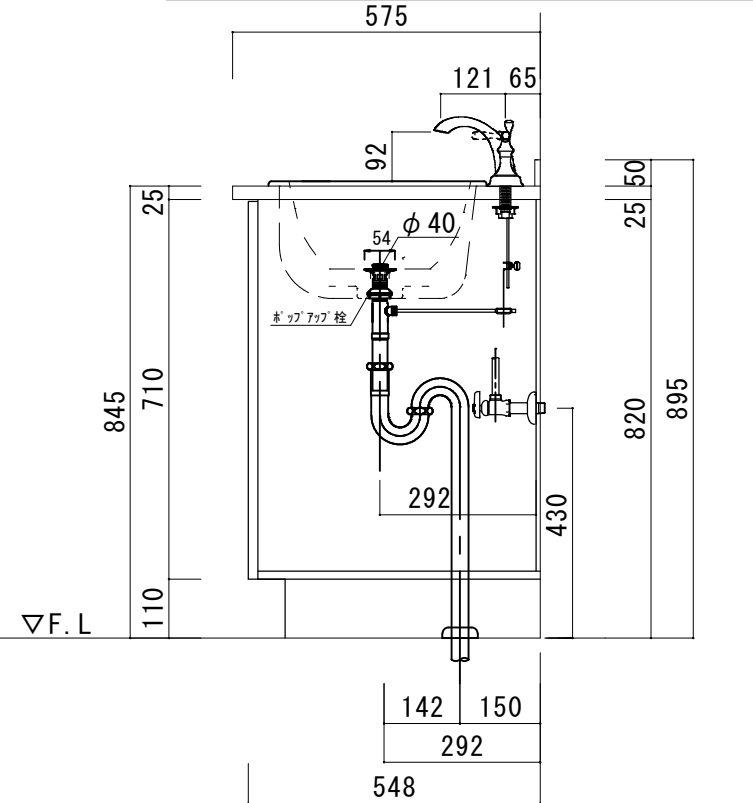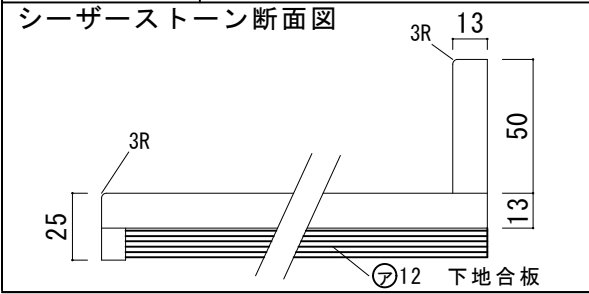

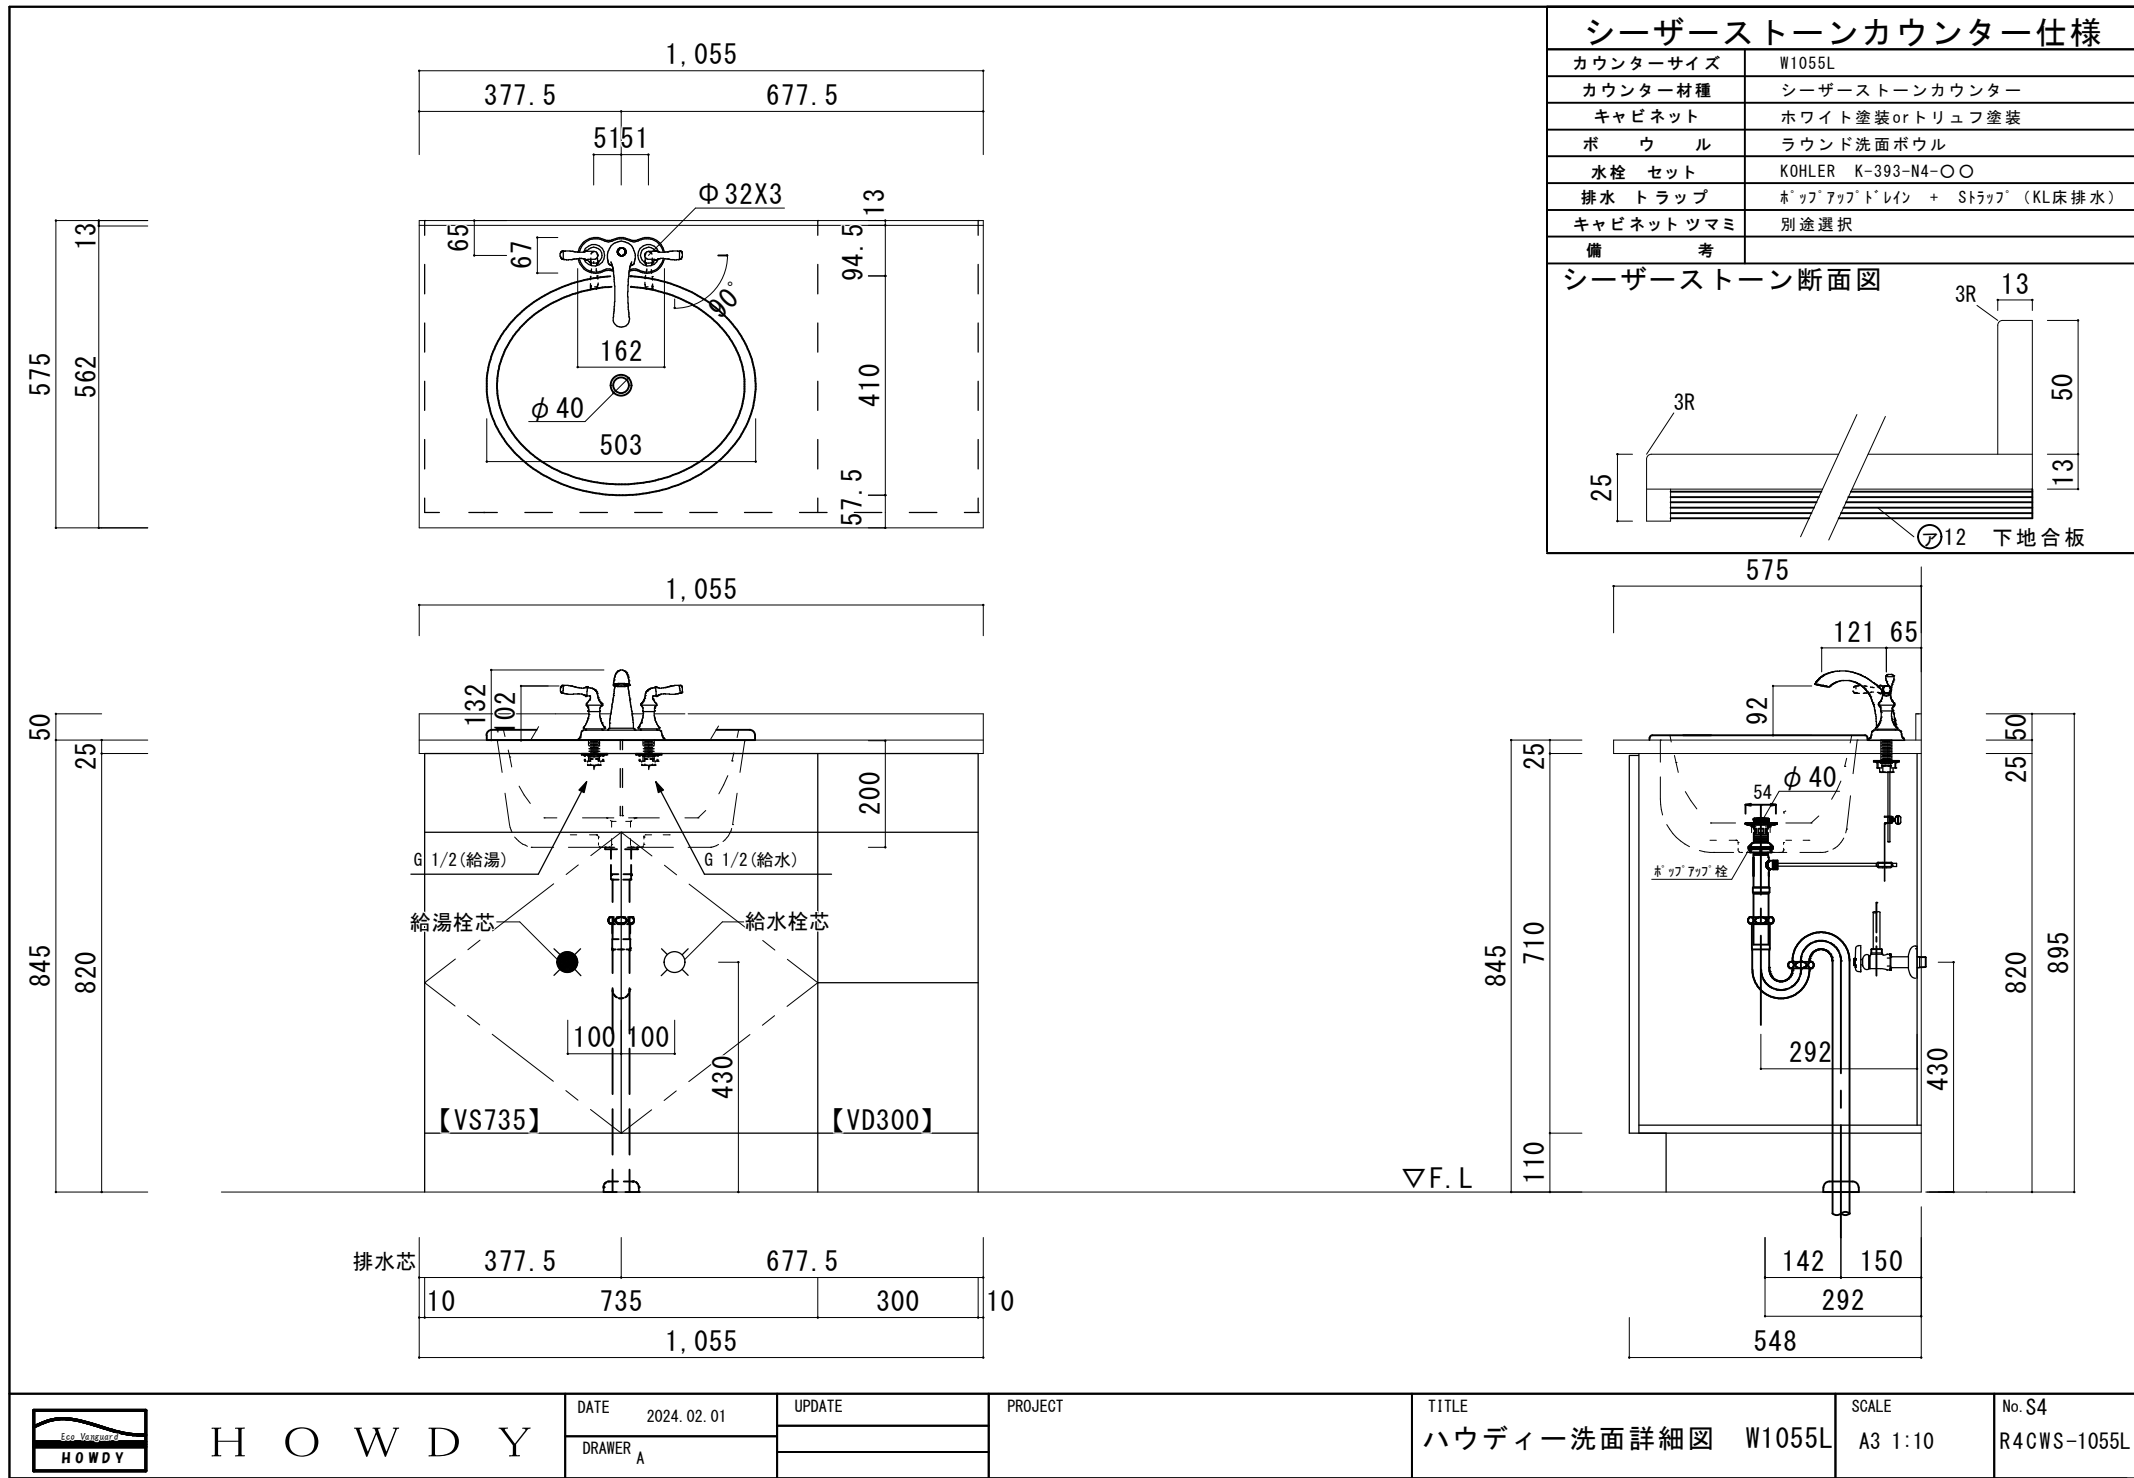

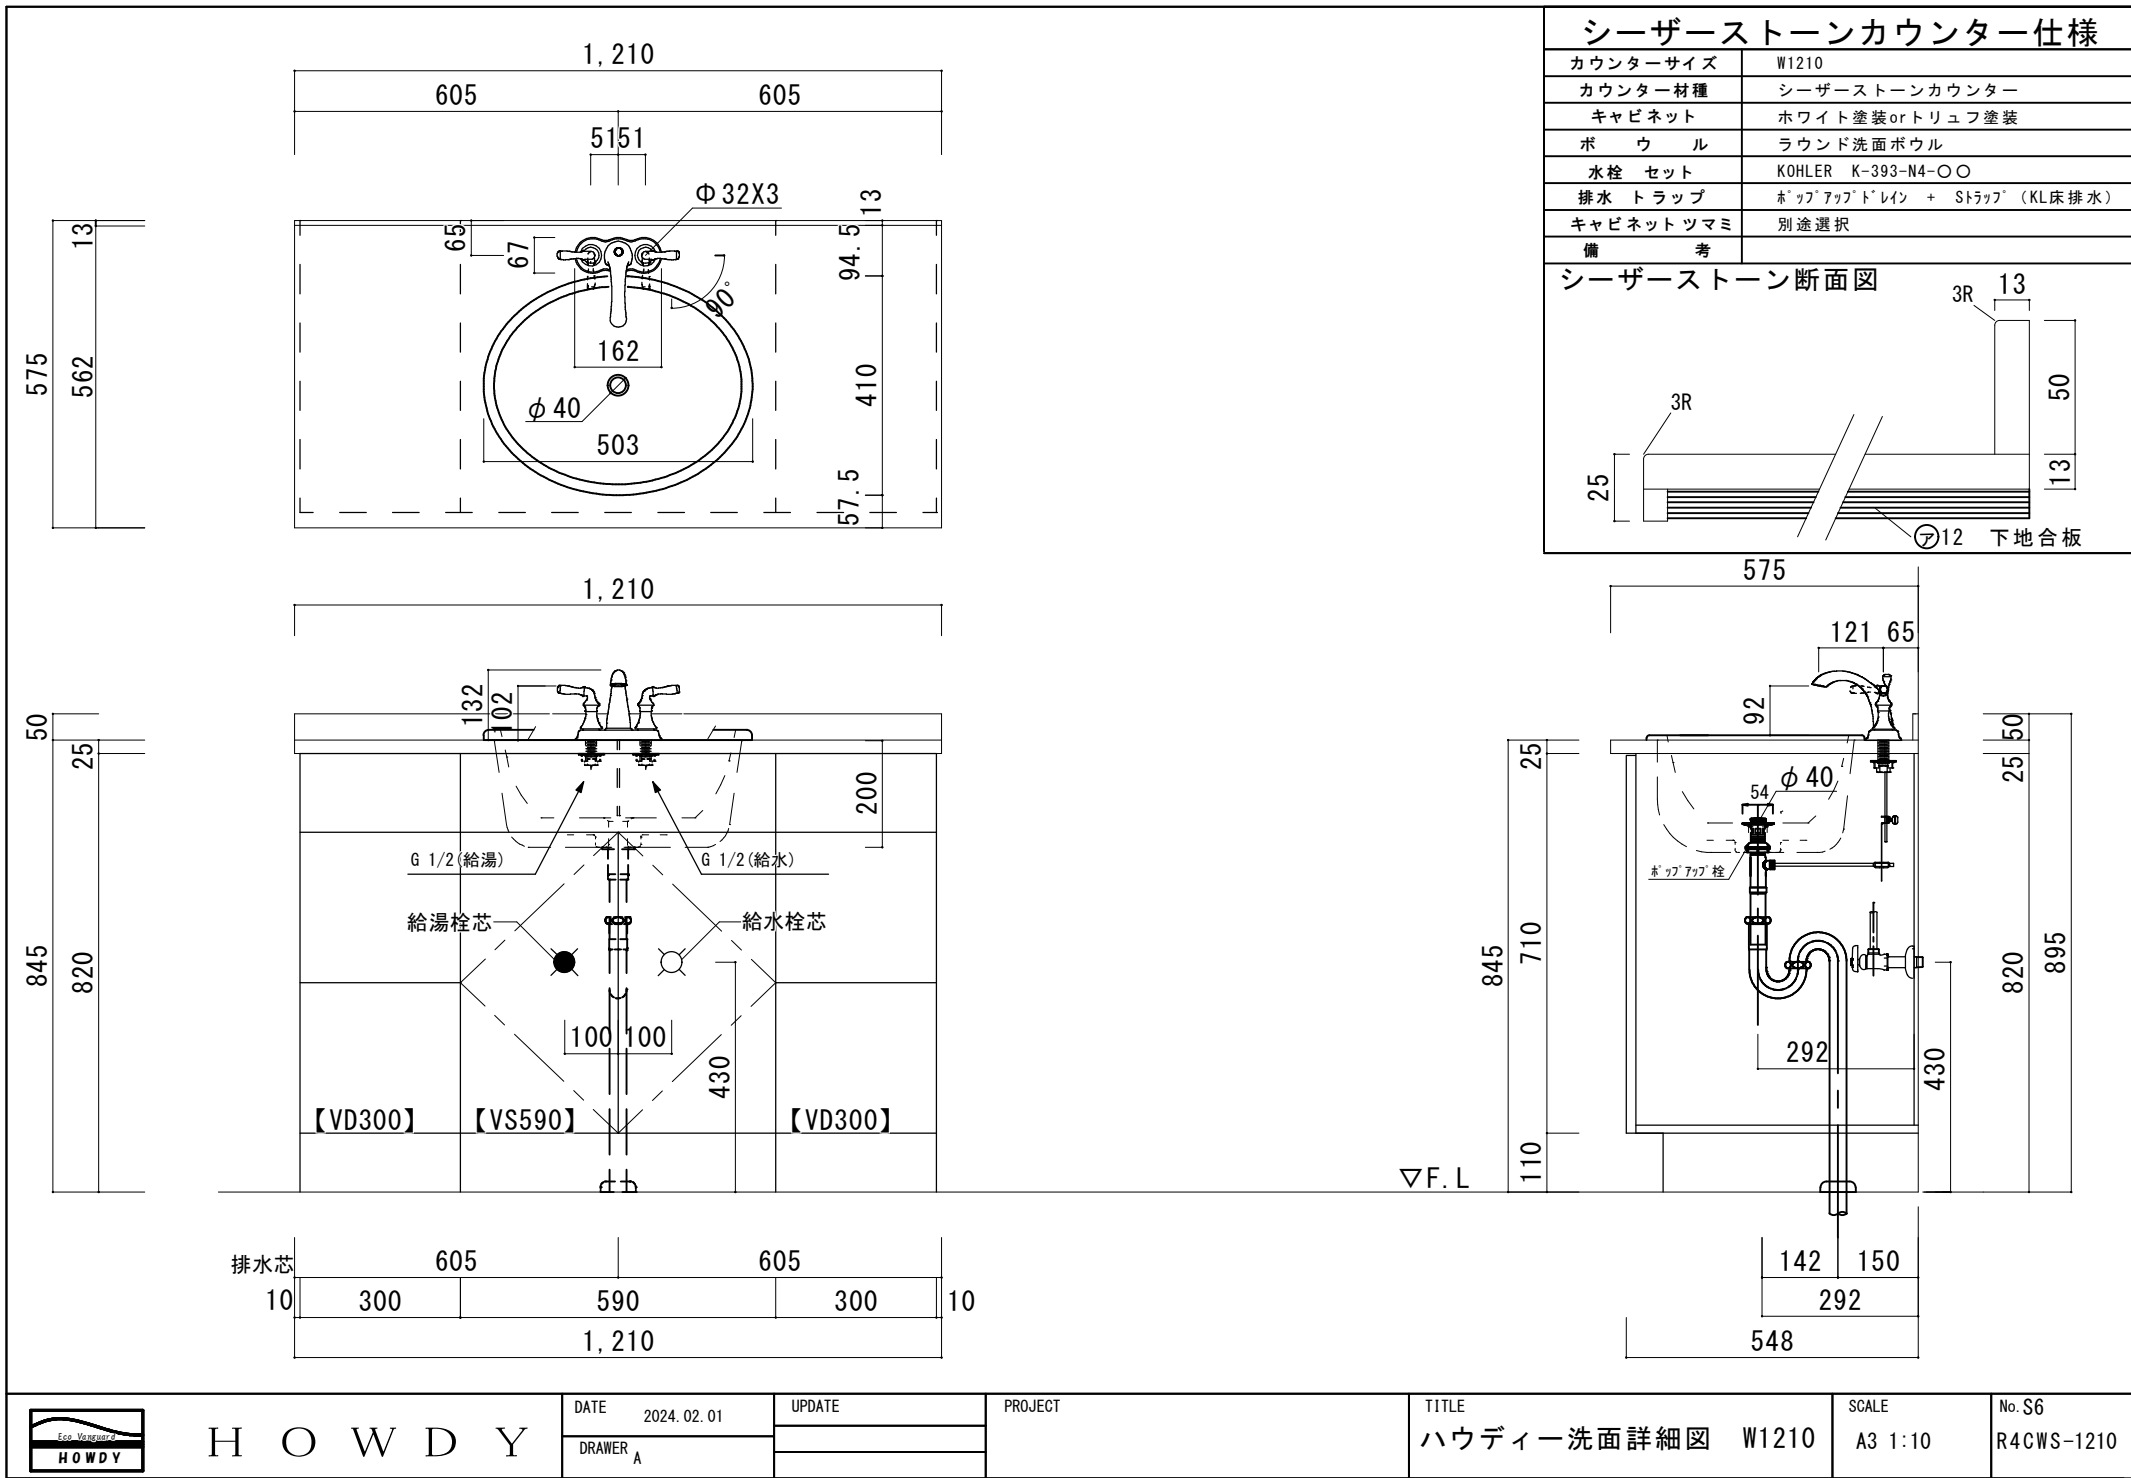

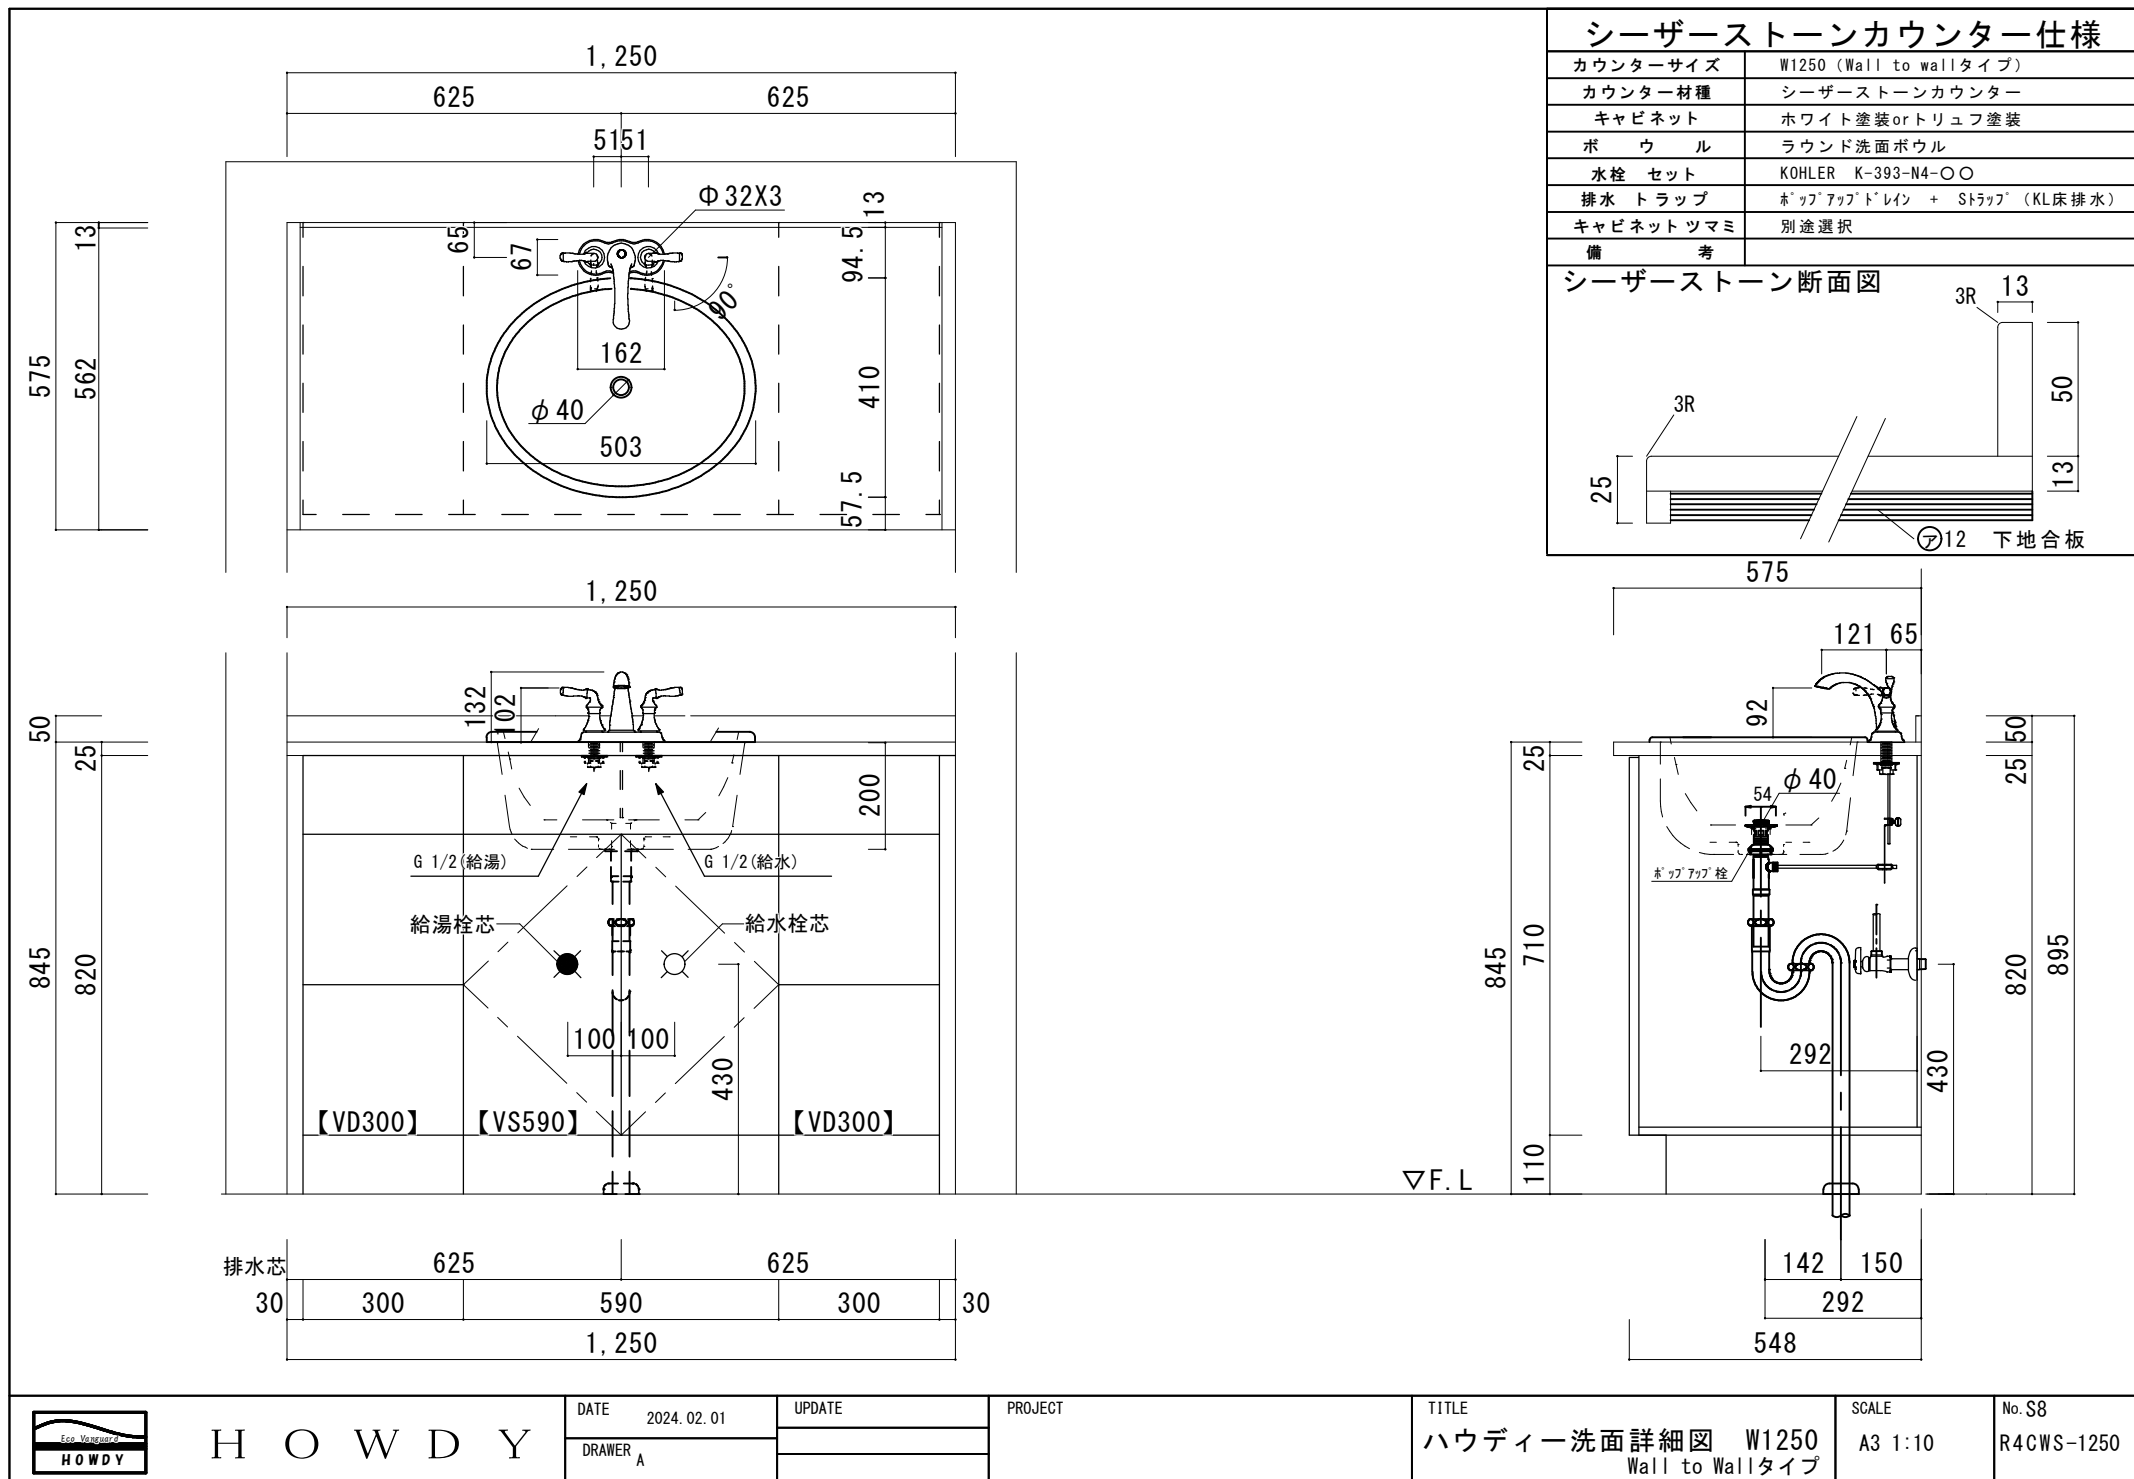

HOWDY

DATE 2024.02.01
DRAWER A

UPDATE

PROJECT

TITLE

ハウディー洗面詳細図 W1250
Wall to Wallタイプ

SCALE

A3 1:10

No. S8

R4CWS-1250

